

PLAN POUR ENQUETE

COMMUNE DE MOUDON

Propriété de la Commune de Moudon

Parcelle n° 520

Plan n° 5678/16

Zone légalisée: Zone d'utilité publique, selon PGA du 30 mars 1973
Zone affectée à des besoins publics A 15 LAT, en cours d'approbation

Secteur de protection des eaux: Au

Coordonnées moyennes: 2'551'145 / 1'169'085

Altitude moyenne du terrain: 525 m.

Servitudes: 18'450, 64'507, 2007/1113/0 et 2016/1666/0

Mention: 2021/12185/0 (protection des monuments et des sites)

Degré de sensibilité au bruit: II (légalisé)
III (en cours d'approbation)

Notes au recensement architectural: 3 (bât. n° 1279) et 2 (bât. n° 220 et 221)

Désignation cadastrale de la parcelle 520 :

Bâtiment scolaire n° 220	589 m ²
Bâtiment n° 221	340 m ²
Bâtiment scolaire n° 1249	563 m ²
Bâtiment scolaire n° 1279	4'906 m ²
Garage n°1603	18 m ²
Bâtiment n° 1627a	1'367 m ²
Bâtiment n° B76	18 m ²
Bâtiment commercial n° 1627c de 427 m ² (souterrain)	--
Bâtiment scolaire n° 2126	420 m ²
Trottoir, place piétonnière	3 m
Accès, place privée	10'855 m ²
Route, chemin	132 m ²
Jardin	8'998m ²
Couvert n°2125 de 188 m ²	--
	<u>28'209 m²</u>

PROJET: Construction de 4 salles de classes provisoires
en modules "portakabin"

Remarques: - dérogation à l'article 24 du RPE du 30.03.1973 (distance entre constructions sur la parcelle)
- dérogation à l'article 28 LVLene alinéa 3 (raccordement aux panneaux solaires existants sur le bâtiment n° ECA 1279)

Le propriétaire:

La Syndique:



Le Secrétaire:



Mis à l'enquête au greffe municipal du


01 MAI 2024

au

30 MAI 2024

L'attestent au nom de la Municipalité

La Syndique:

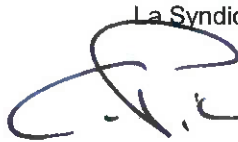

Le Secrétaire:



Le géomètre breveté:
Joachim Niod



1:500


Dossier n° M240'016/RM

Mensuration numérique
Géodonnées © Etat de Vaud



Moudon, le 12 mars 2024

NPPR INGÉNIEURS ET GÉOMÈTRES SA
NICOD • PERRIN • PARISOD • REY
Ch. Château-Sec 6 / CP 63 1510 Moudon
Tél. 021 905 15 88 moudon@nppr.ch

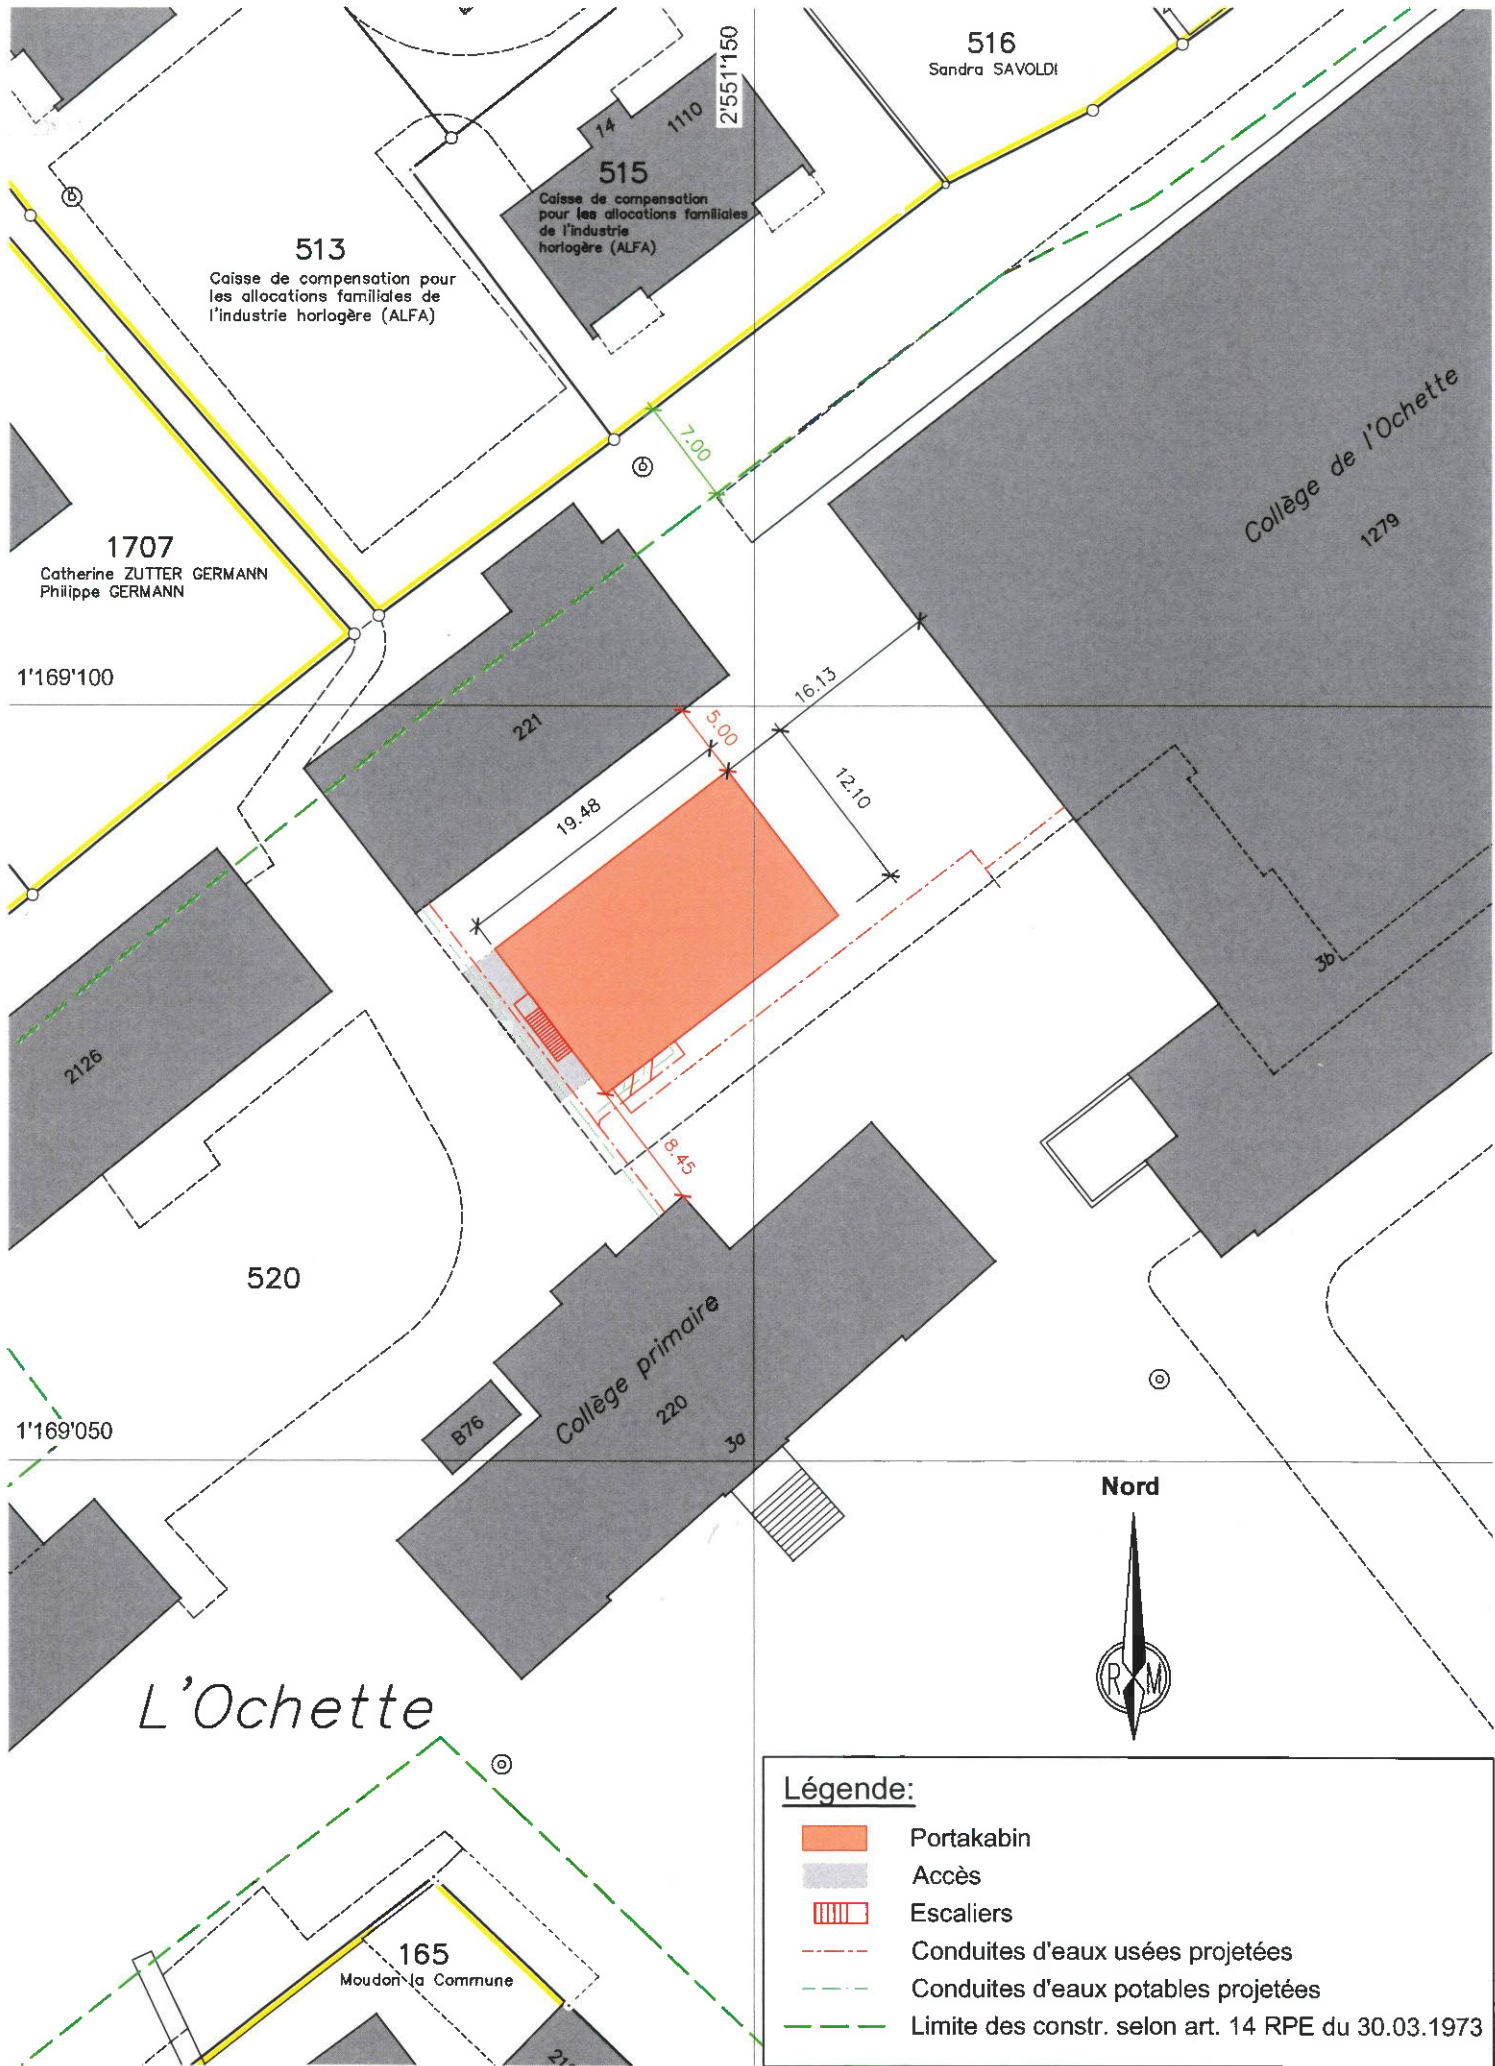

Légende:

- Portakabin
- Accès
- Escaliers
- Conduites d'eaux usées projetées
- Conduites d'eaux potables projetées
- Limite des constr. selon art. 14 RPE du 30.03.1973

Remarque: - La réalisation du projet implique une mise à jour du plan du Registre Foncier