

# COMMUNE DE MOUDON

## PLAN DRESSE POUR ENQUETE

Coordonnées moyennes : 2'550'690 / 1'169'280

Altitude approx. : 570 m

Plan n° 9


Echelle 1 : 500

Etabli sur la base des données cadastrales  
Cotes et implantation fournies par l'architecte

**renaud > burnand**

Géomètres officiels – Ingénieurs du génie rural EPF/SIA  
Ch. du Devin 51 – 1012 Lausanne – Tél. 021 321 38 80  
Email : info@renaud-burnand.ch – Fax 021 321 38 89  
Site : www.renaud-burnand.ch

Le géomètre officiel :

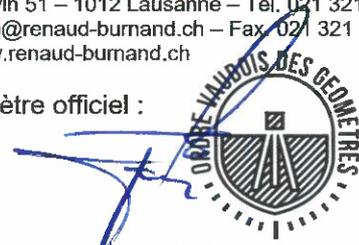

Lausanne, le 30 août 2024

modifié, le 31.03.2025

**Propriété de Netraservices SA (parcelle 1903), pour le compte de Atrihome sàrl, Nahelia sàrl, Fatima Mendes, Manuel et Mélanie Mendes de Carvalho**

**Parcelle 1903**

Accès, place privée	1'016 m <sup>2</sup>
Champ, pré, pâturage	3'110 m <sup>2</sup>
<b>Surface cadastrale totale :</b>	<b>4'126 m<sup>2</sup></b>

<b>Parcelles projetées :</b>	<b>Parcelle A</b>	<b>809 m<sup>2</sup></b>	<b>Parcelle D</b>	<b>830 m<sup>2</sup></b>
	<b>Parcelle B</b>	<b>744 m<sup>2</sup></b>	<b>Parcelle E</b>	<b>1008 m<sup>2</sup></b>
	<b>Parcelle C</b>	<b>735 m<sup>2</sup></b>		

**Servitudes :**

ID 2005/2936 :	Ch	Source(s), fouilles, arches, canalisation d'eau
ID 2005/2944 :	Ch	Maintien des arbres existants, en fav de la Cne de Moudon
ID 2005/3062 :	Ch	Canalisation(s), en fav de la Cne de Moudon

**Voisins :**

Voir le plan de situation ci-contre

Zone(s) :	selon PGA en vigueur : <b>zone de villas</b> selon PACom projeté : <b>habitation de très faible densité A – 15 LAT</b>
Secteur de protection des eaux :	üB
Degré de sensibilité au bruit :	II
Note au recensement architectural :	---

**Visa de la municipalité :**



Au nom de la Municipalité  
La syndique  
Le secrétaire  
  
A. IMERI

**La propriétaire :**

**Les promettants - acquéreurs :**

Déposé à l'enquête publique  
du..... 26 AVR. 2025.....  
au..... 25 MAI 2025.....  
au Bureau technique de Moudon  
L'atteste:  
COMMUNE DE MOUDON  
BUREAU TECHNIQUE

T. 7529

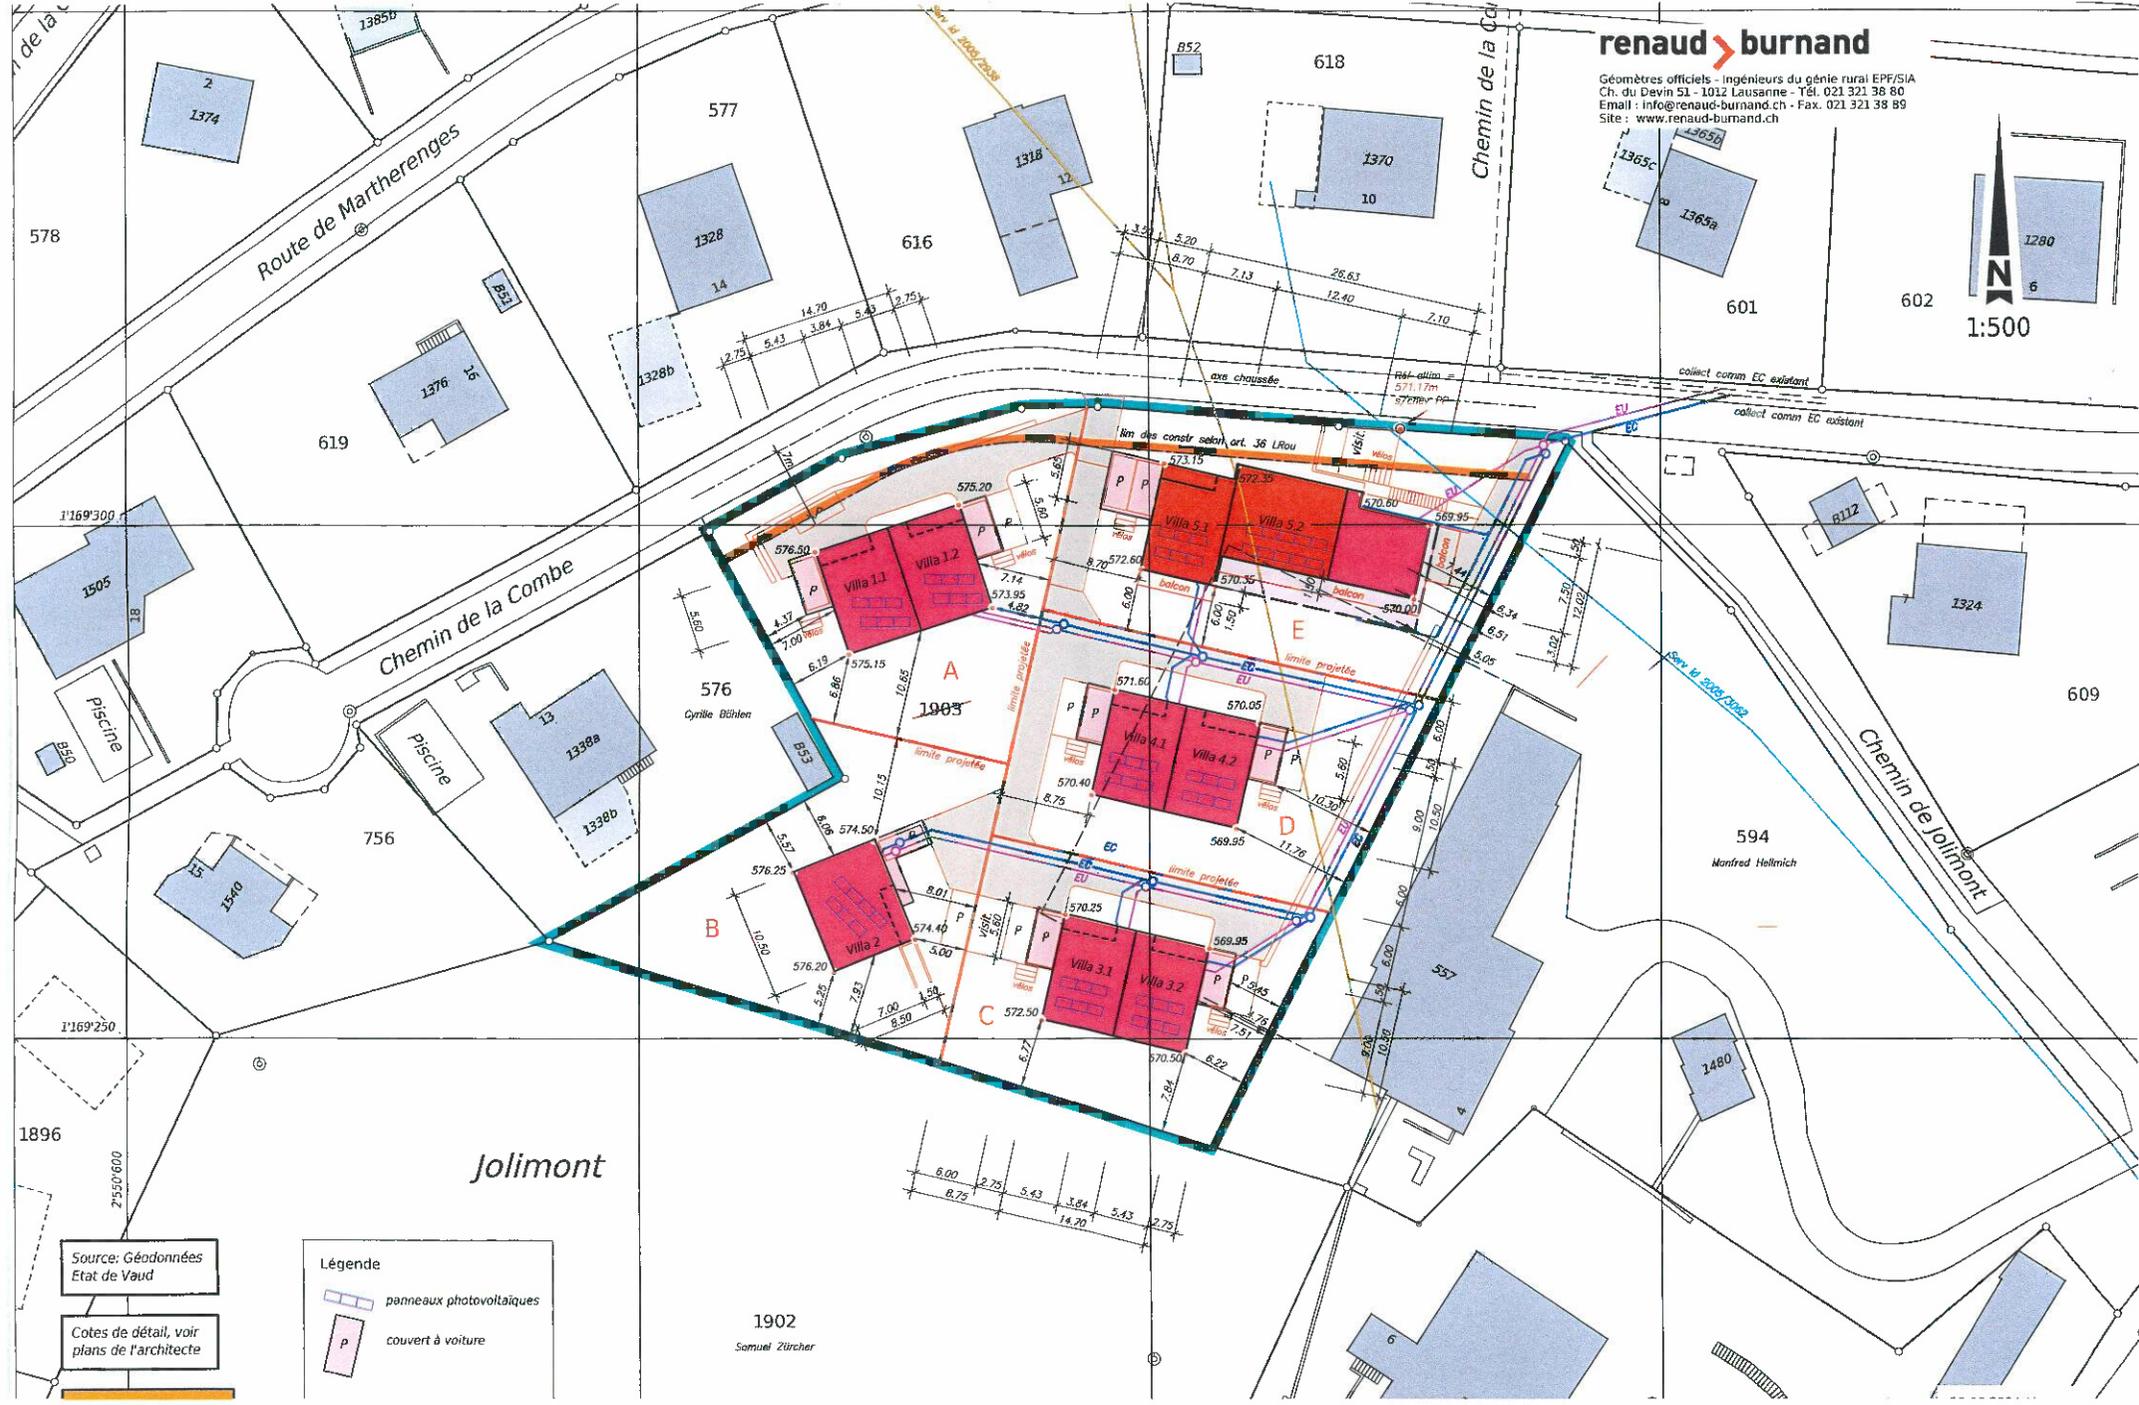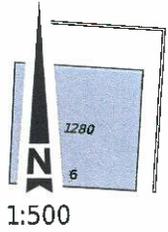

Source: Géodonnées  
Etat de Vaud

Cotes de détail, voir  
plans de l'architecte

**Légende**

-  panneaux photovoltaïques
-  couvert à voiture

1902  
Samuel Zürcher