

# PLAN POUR ENQUETE

## COMMUNE DE MOUDON

Propriété de M. Christian GOLAY  
promis-vendu à ARTA SA, Crissier

Parcelle n°497

Plan n° 5678/17

Zone légalisée: Zone du centre, selon PPA "Le Centre" du 19 septembre 2018

Secteur de protection des eaux: Au

Coordonnées moyennes: 2'551'150 / 1'168'870

Altitude moyenne du terrain: 510 m.

Servitudes: 18'433, 19'043, 20'153, 29'540, 75'271 et 118'254

Mention: Aucune

Degré de sensibilité au bruit: III (légalisé)

Note au recensement architectural: 6 (bât. n°1269)

### Désignation cadastrale de la parcelle 497:

Bâtiment (pavillon de jardin) 43 m<sup>2</sup>  
n°1269


Place-jardin 2'789 m<sup>2</sup>

2'832 m<sup>2</sup>

**PROJET: Construction d'un immeuble et d'un garage souterrain**

Le propriétaire:

Pour ARTA SA

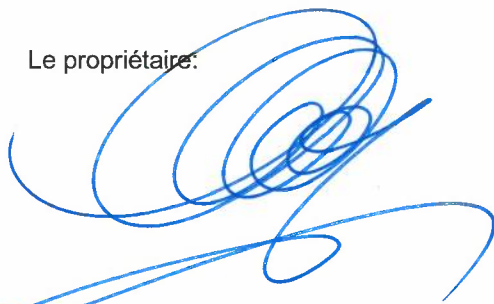

Mis à l'enquête au greffe municipal du

03 FEV. 2024

au

03 MARS 2024

L'attestent au nom de la Municipalité

La Syndic:

Le Secrétaire:

Le géomètre breveté:  
Joachim Nicod



**1:500**


Dossier n° M24'002/EG

Mensuration numérique  
Géodonnées © Etat de Vaud



Moudon, le 29 novembre 2023

**NPPR** INGÉNIEURS ET GÉOMÈTRES SA  
NICOD - PERRIN - PARISOD - REY  
Ch. Château-Sec 6 / CP 83 1510 Moudon  
Tel. 021 905 15 88 moudon@nppr.ch

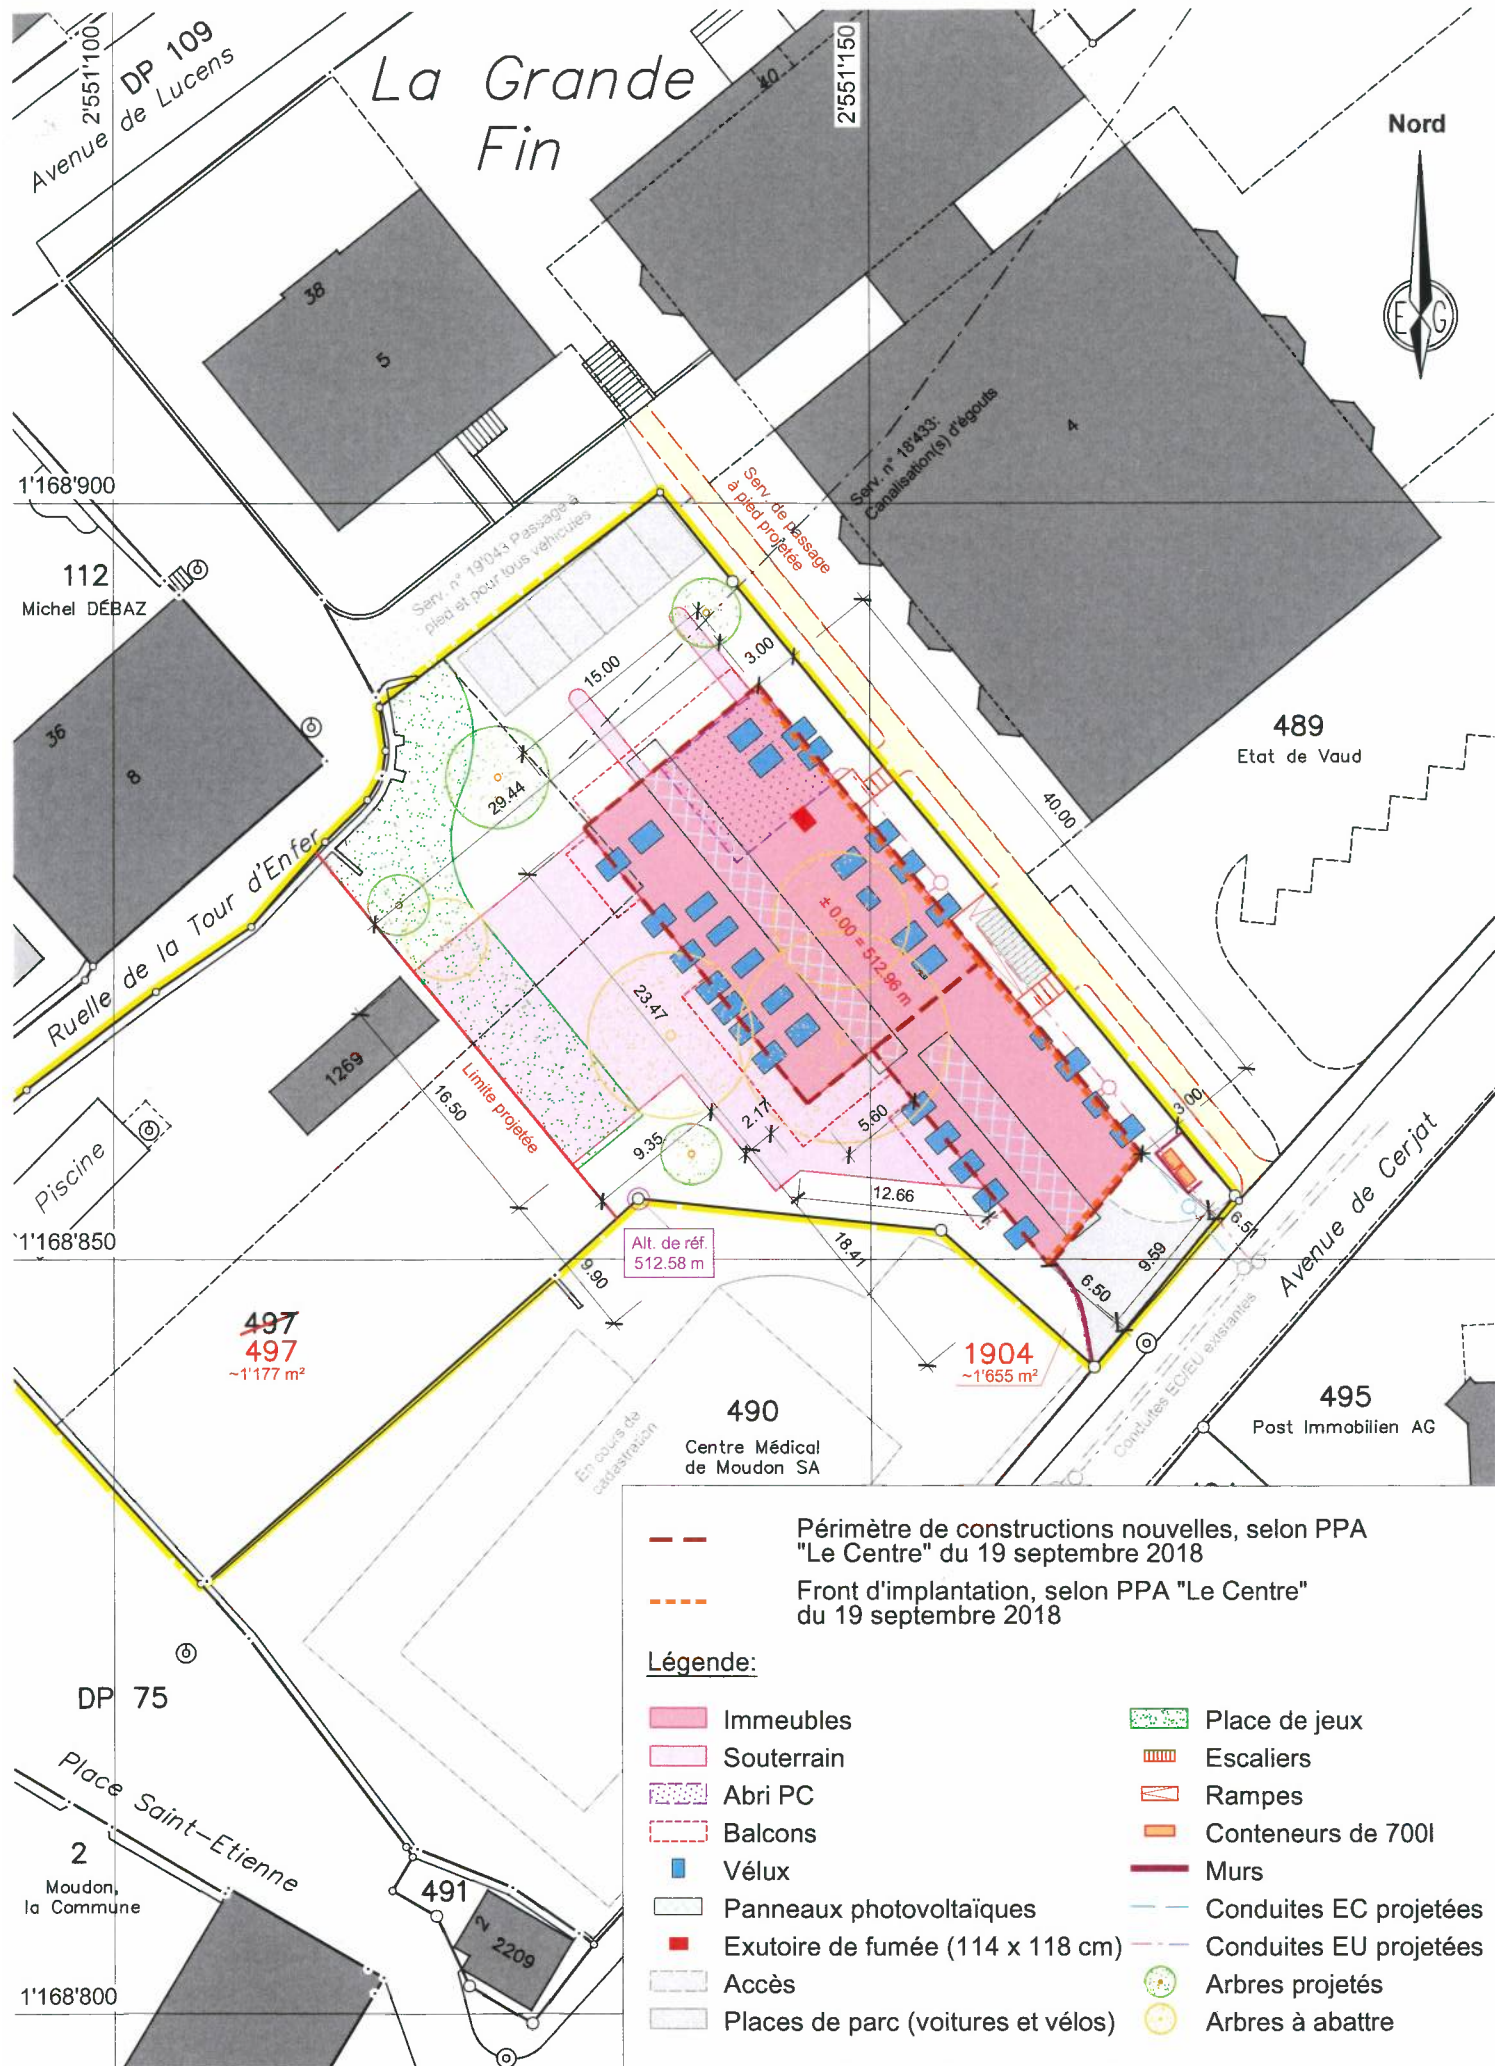

--- Périmètre de constructions nouvelles, selon PPA "Le Centre" du 19 septembre 2018  
 - - - Front d'implantation, selon PPA "Le Centre" du 19 septembre 2018

**Légende:**

- |  |                                    |  |                        |
|--|------------------------------------|--|------------------------|
|  | Immeubles                          |  | Place de jeux          |
|  | Souterrain                         |  | Escaliers              |
|  | Abri PC                            |  | Rampes                 |
|  | Balcons                            |  | Conteneurs de 700l     |
|  | Vélux                              |  | Murs                   |
|  | Panneaux photovoltaïques           |  | Conduites EC projetées |
|  | Exutoire de fumée (114 x 118 cm)   |  | Conduites EU projetées |
|  | Accès                              |  | Arbres projetés        |
|  | Places de parc (voitures et vélos) |  | Arbres à abattre       |

**Remarque:** - La réalisation du projet implique une mise à jour du plan du Registre Foncier  
**Note:** - Les écoulements d'eau claire et d'eau usée doivent être contrôlés avant d'exécuter les raccordements.