

PLAN POUR ENQUETE

COMMUNE DE MOUDON

Propriété de M. Marcel RIES

Parcelle n°463

Zone légalisée: Zone industrielle A

Secteur(s) de protection des eaux: Au

Coordonnées moyennes: 2'551'660 / 1'168'940

Mention(s): --

Degré de sensibilité au bruit: IV

Note(s) au recensement architectural: --

Désignation cadastrale de la parcelle 463:

Bâtiment industriel n°987 1'939 m²

Bâtiment n°1187 123 m²

Bâtiment n°1508 127 m²

Garage n°1046 125 m²

Champ, pré, pâturage 10'851 m²

13'165 m²

PROJET: - Construction de 4 garages dans le prolongement du bâtiment n°987
- Pose d'enrobé

dérogation à l'art. 21 du règlement d'extension et de la police des constructions (bâtiments accolés)

Le propriétaire: 

L'architecte: 


VUAGNIAUX ARCHITECTURE SARL
CHEMIN DU COLLEGE 8
1509 VUCHERENS

Mis à l'enquête au greffe municipal du 28 MAI 2025 au 26 JUIN 2025

L'attestent au nom de la Municipalité

La Syndique:

Le Secrétaire:

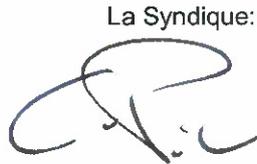1:1000

Dossier n° M240'066/RM
N°CAMAC : 238'050

Mensuration graphique numérisée
Géodonnées © Etat de Vaud




Moudon, le 6 février 2025
Le géomètre breveté:
Joachim Nicod



NPPR INGÉNIEURS ET
GÉOMÈTRES SA
NICOD • PERRIN • PARISOD • REY
Ch. Château - Sec 6 / CP 63 1510 Moudon
Tél. 02 / 905 15 88 moudon@nppr.ch

Nord

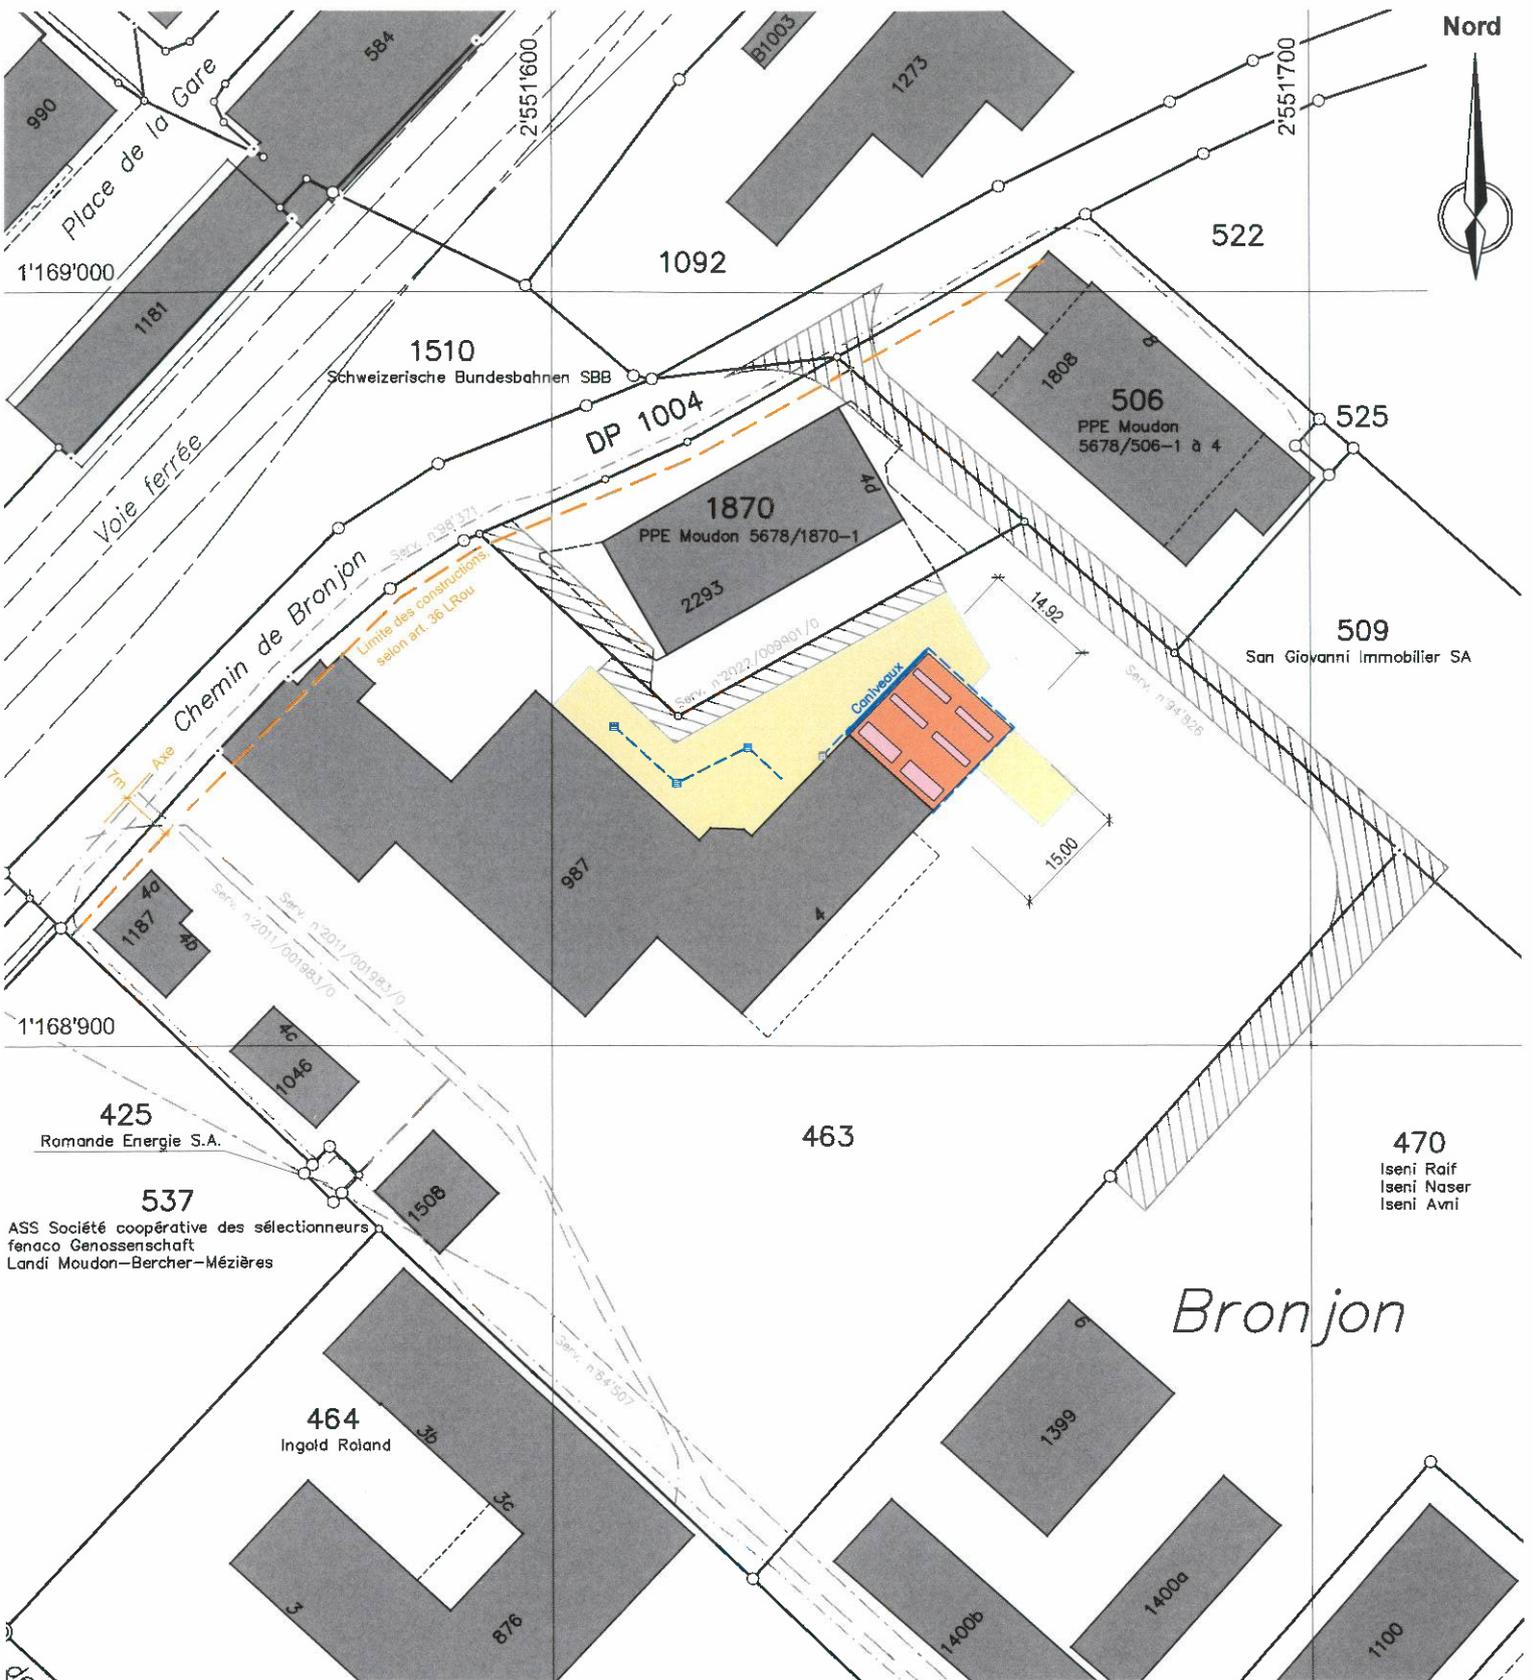

Servitude(s) existante(s) / *concernées par le projet

- n°29'541 Plantations, clôtures : Clôture à claire-voie (ID.011-2005/002893)
- n°64'507 Canalisations d'égouts et droits accessoires (ID.011-2005/002843)
- n°94'826 Passage à pied et pour tous véhicules (ID.011-2005/002894)
- n°98'371 Canalisations d'électricité (ID.011-2005/002886)
- n°2011/1983/0 Canalisations d'eaux claires (ID.011-2011/001344)
- n°2011/1983/0 Canalisations d'eau sous pression (ID.011-2011/001345)
- n°2022/9901/0 Passage à pied et pour tous véhicules (ID.006-2022/004848)

Légende

- Garages
- Pose d'enrobé
- Panneaux translucides
- Eaux claires projetés

Remarque: la réalisation du projet implique une mise à jour du plan du Registre Foncier

Note: les écoulements d'eau claire et d'eau usée doivent être contrôlés avant d'exécuter les raccordements