

PLAN POUR ENQUETE

COMMUNE DE MOUDON

Propriété de M. Dominique BENOÎT

PPE, lots 5678/29-1 à 10

Parcelle n°29

Plan n°5678/10

Zone légalisée: Plan partiel d'affectation du 19 septembre 2018,
périmètre de constructions existantes : bâtiment protégé

Secteur de protection des eaux: Au et Üb

Coordonnées moyennes: 2'550'970 / 1'168'815

Altitude moyenne du terrain: 515 m.

Servitudes: 90'319 et 2020/10907/0

Mention: 108'020

Degré de sensibilité au bruit: III (légalisé)

Note au recensement architectural: bât. n°40a (note 1)

Désignation cadastrale de la parcelle 29:

Habitation avec affectation mixte n°40 294 m²

Place-jardin 11 m²

305²

PROJET: Changement d'affectation d'un local commercial



Les propriétaires:

L'architecte:

Mis à l'enquête au greffe municipal du

16 OCT. 2021

au

14 NOV. 2021

L'attestent au nom de la Municipalité

Le géomètre breveté:
Pierre-André Nicod

Le Syndic:

La Secrétaire:

1:500

Dossier n° M24'448/GM

Mensuration numérique
Géodonnées © Etat de Vaud




Moudon, le 8 septembre 2021



NPPR INGÉNIEURS ET
GÉOMÈTRES SA

NICOD · PERRIN · PARISOD · REY

Ch. Château-Sec 6 / CP 186 1510 Moudon
Tél. 021 905 15 88 moudon@nppr.ch

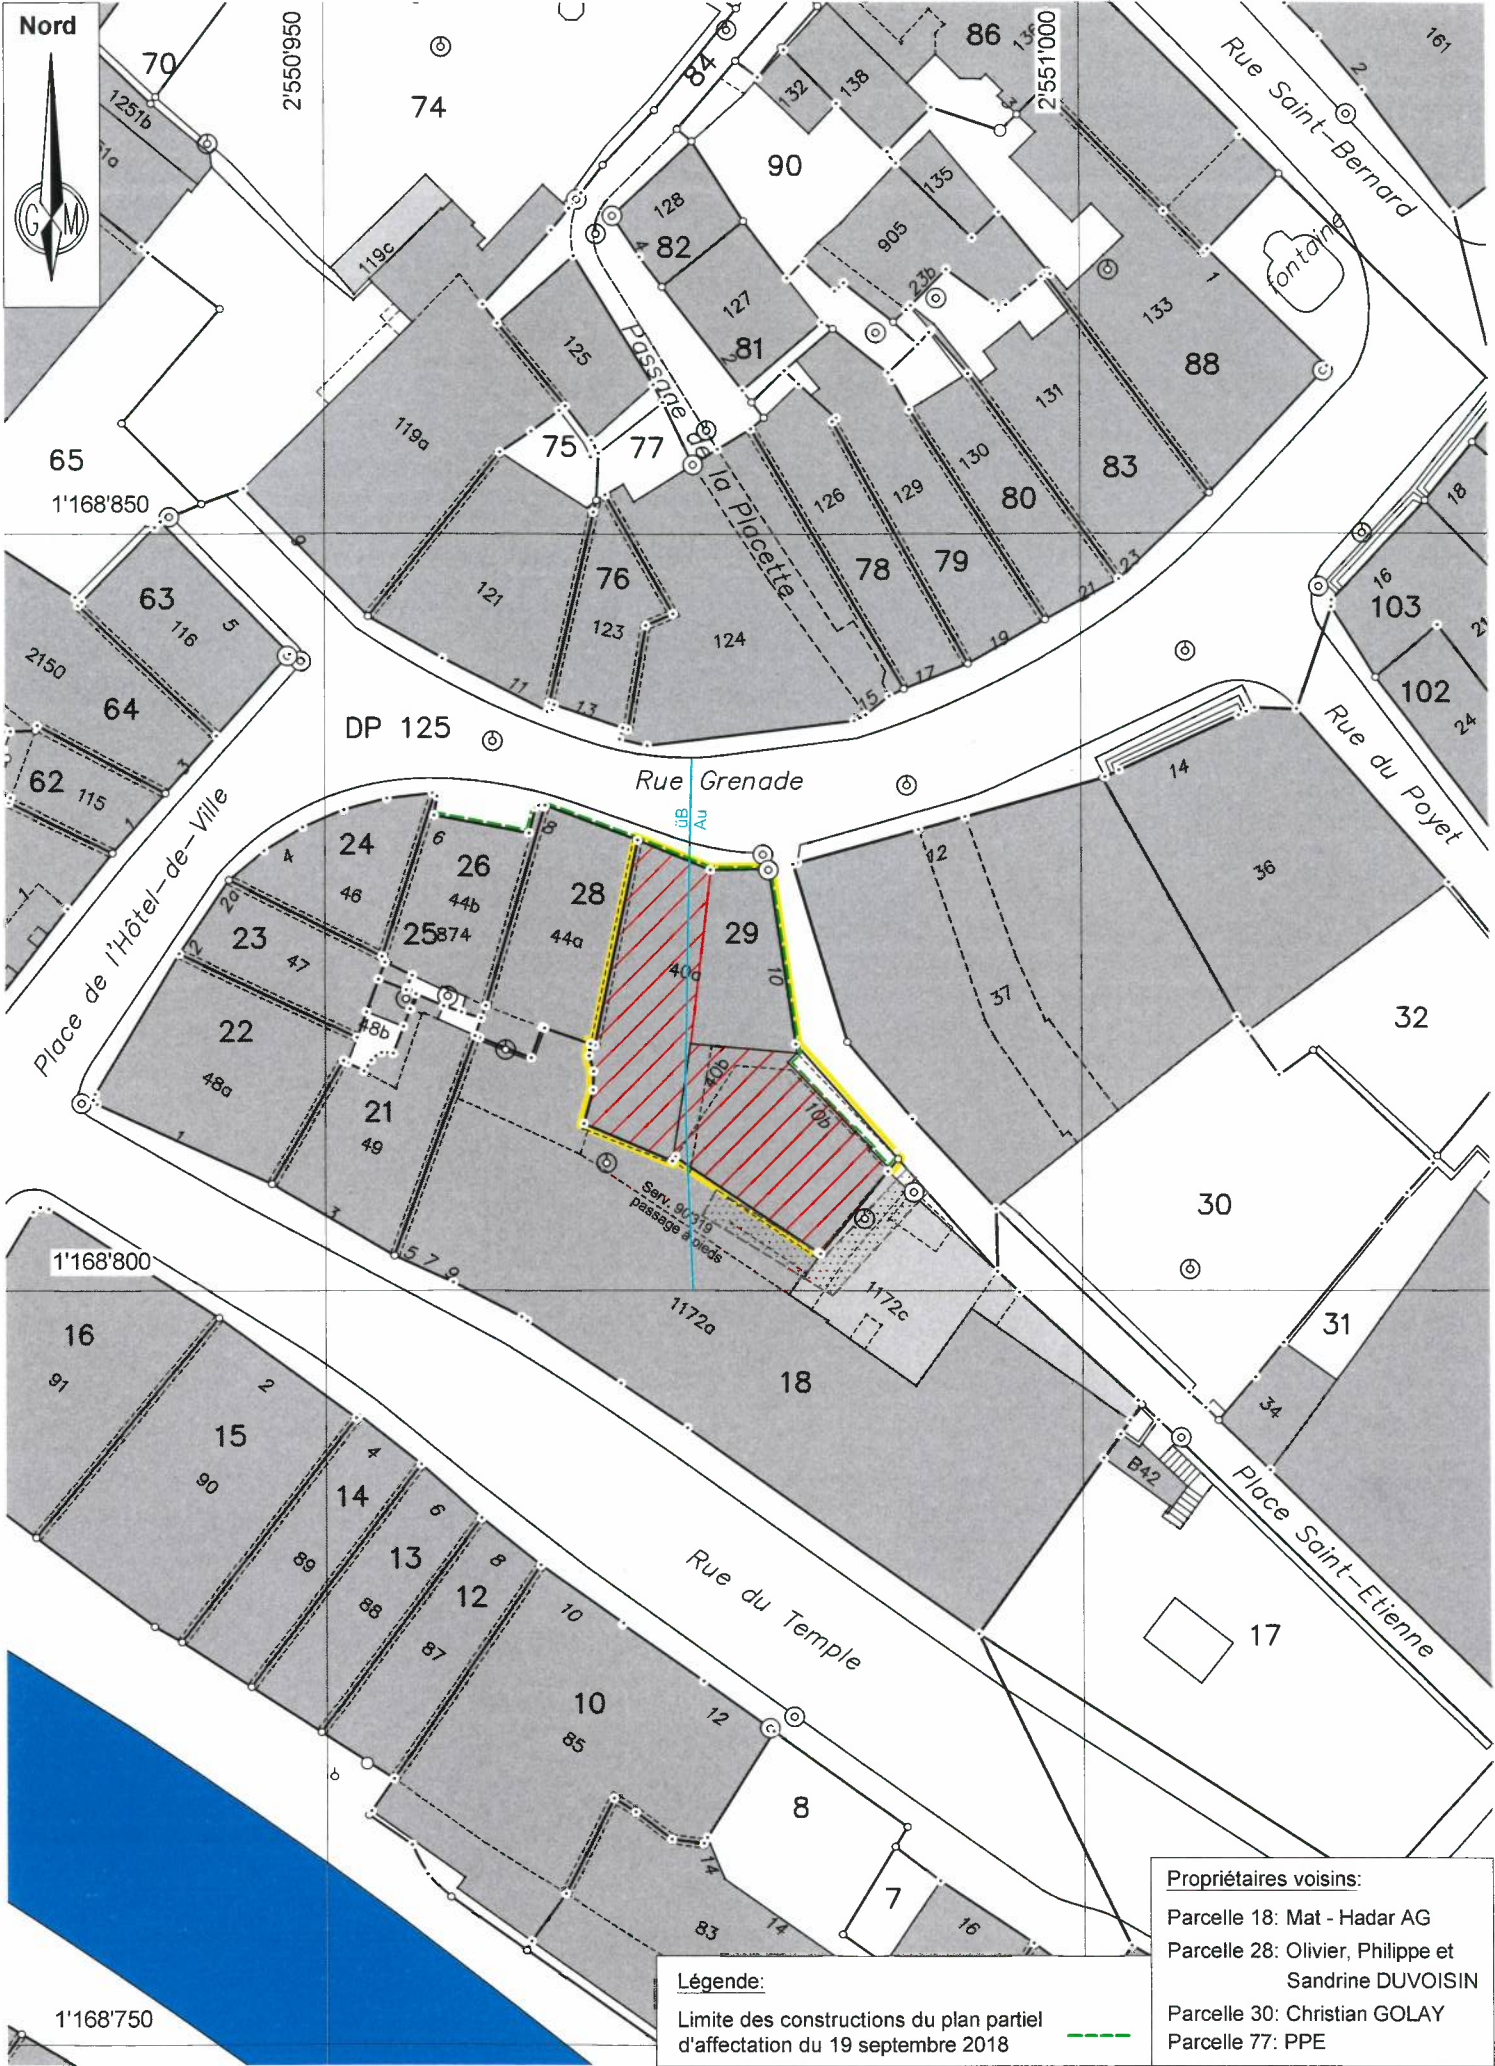

Propriétaires voisins:
 Parcelle 18: Mat - Hadar AG
 Parcelle 28: Olivier, Philippe et Sandrine DUVOISIN
 Parcelle 30: Christian GOLAY
 Parcelle 77: PPE

Légende:
 Limite des constructions du plan partiel d'affectation du 19 septembre 2018