

# PLAN POUR ENQUETE

## COMMUNE DE MOUDON

Propriété de Mme et M. Tatenda et David KRAMER

Parcelle n°398

Plan n° 5678/10

Zone légalisée: Plan partiel d'affectation "Le Centre" du 18 septembre 2018  
Périmètre de constructions existantes, à conserver

Secteur de protection des eaux: Au

Coordonnées moyennes: 2'550'925 / 1'168'750

Altitude moyenne du terrain: 510 m.

Servitude: 93'270

Mention: Aucune

Degré de sensibilité au bruit: III (légalisé)

Note au recensement architectural: 3 (bât n°296)


Désignation cadastrale de la parcelle 398:

Habitation n°296

75 m<sup>2</sup>

**PROJET:** Changement partiel d'affectation du local commercial  
et transformations intérieures

Les propriétaires:

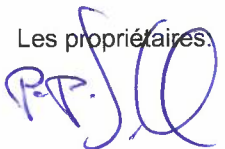

L'architecte:



Mis à l'enquête au greffe municipal du

07 DEC. 2022

au

05 JAN. 2023

L'attestent au nom de la Municipalité

Le Syndic:

Le Secrétaire:

Le géomètre breveté:  
Pierre-André Nicod



**1:500**


Dossier n° M23'591.1/EG

Mensuration numérique  
Géodonnées © Etat de Vaud



Moudon, le 27 janvier 2022

**NPPR** INGÉNIEURS ET GÉOMÈTRES SA  
NICOD • PERRIN • PARISOD • REY  
Ch. Château-Sec 6 / CP 186 1510 Moudon  
Tél. 021 905 15 88 moudon@nppr.ch

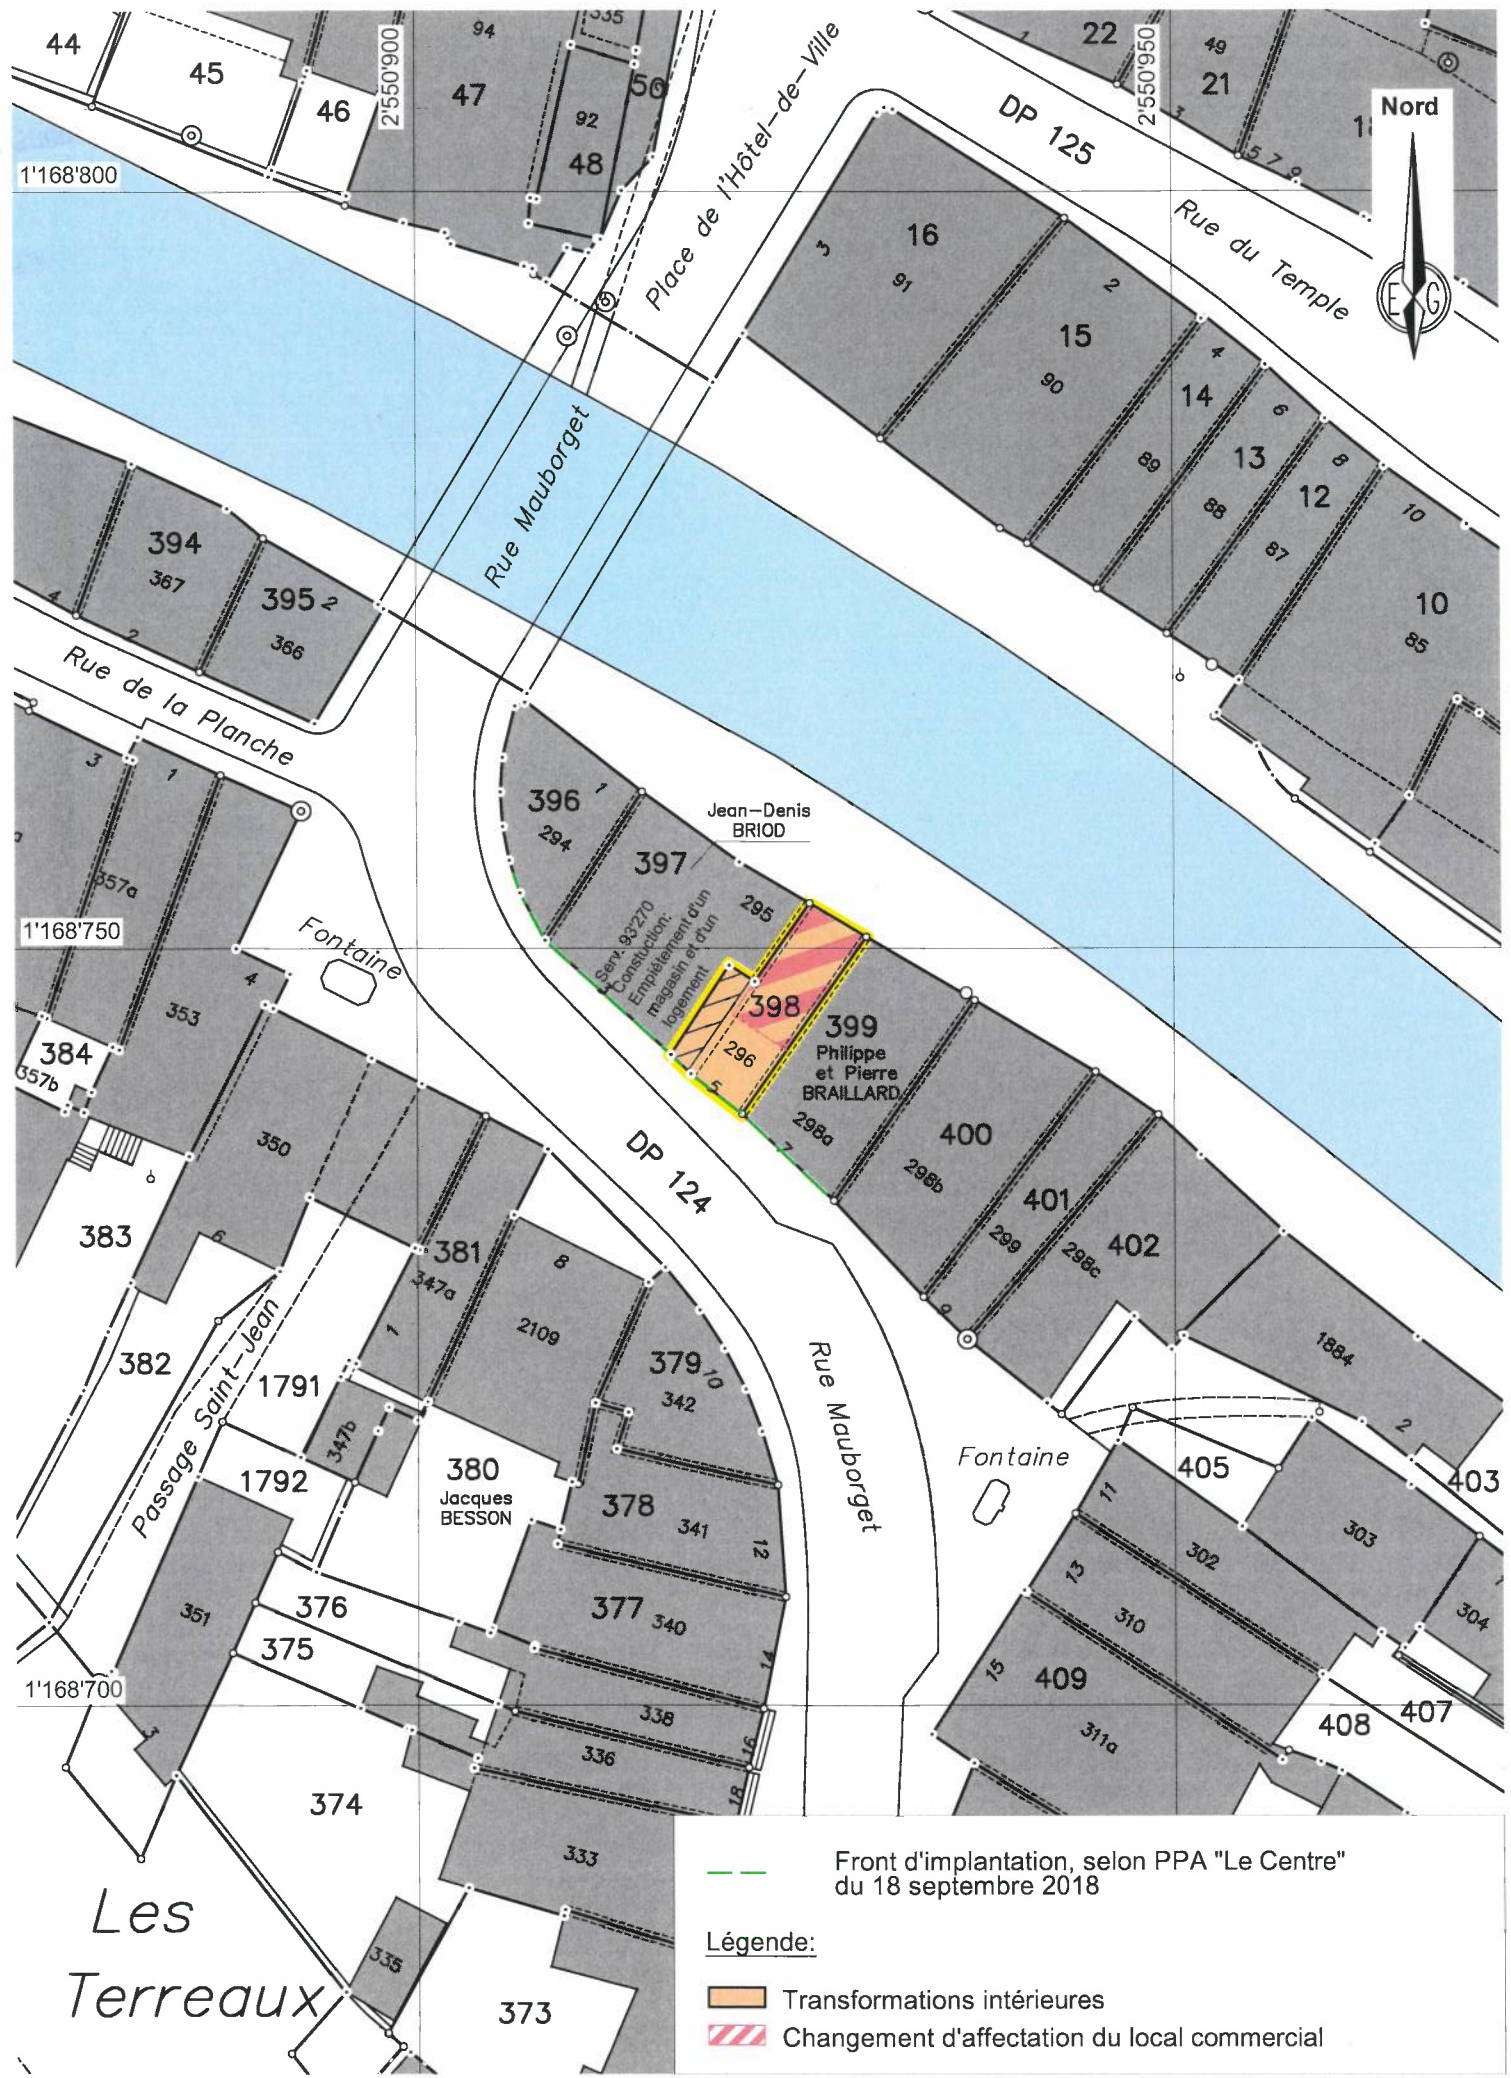

**Remarque:** - La réalisation du projet n'implique pas une mise à jour du plan du Registre Foncier