

PLAN POUR ENQUETE

COMMUNE DE MOUDON

Propriété de Mme Christine MOTTAZ

promis-vendu Mme et M. Emilie et Christian WIESER

Parcelle n°972

Plan n° 5678/48

Zone légalisée: zone de résidences secondaires

Secteur de protection des eaux: Au

Coordonnées moyennes: 2'550'135 / 1'169'320

Altitude moyenne du terrain: 705 m.

Servitude: Aucune

Mention: Aucune

Degré de sensibilité au bruit: II (légalisé)

Note au recensement architectural: --

Désignation cadastrale de la parcelle 972:

Habitation n° 1261 112 m²

Jardin 1'118 m²

1'230 m²

PROJET: - Transformations intérieures et pose d'une isolation périphérique
- Rénovation de la toiture avec pose de panneaux solaires
- Création d'un local de rangement semi-enterré
- Création d'une terrasse couverte
- Pose d'une pompe à chaleur air/eau

La propriétaire:

Les promettant-acquéreurs:

L'architecte:

Mis à l'enquête au greffe municipal du

04 JUIN 2022

au

03 JUL. 2022

L'attestent au nom de la Municipalité

La Syndique:



Le Secrétaire:

Le géomètre breveté:
Joachim Nicod

1:500


Dossier n° M 220'073/EG

Mensuration graphique numérisée
Géodonnées © Etat de Vaud



Moudon, le 14 avril 2022

NPPR INGÉNIEURS ET GÉOMÈTRES SA
NICOD • PERRIN • PARISOD • REY
Ch. Château-Sec 6 / CP 186 1510 Moudon
Tél. 021 905 15 88 moudon@nppr.ch

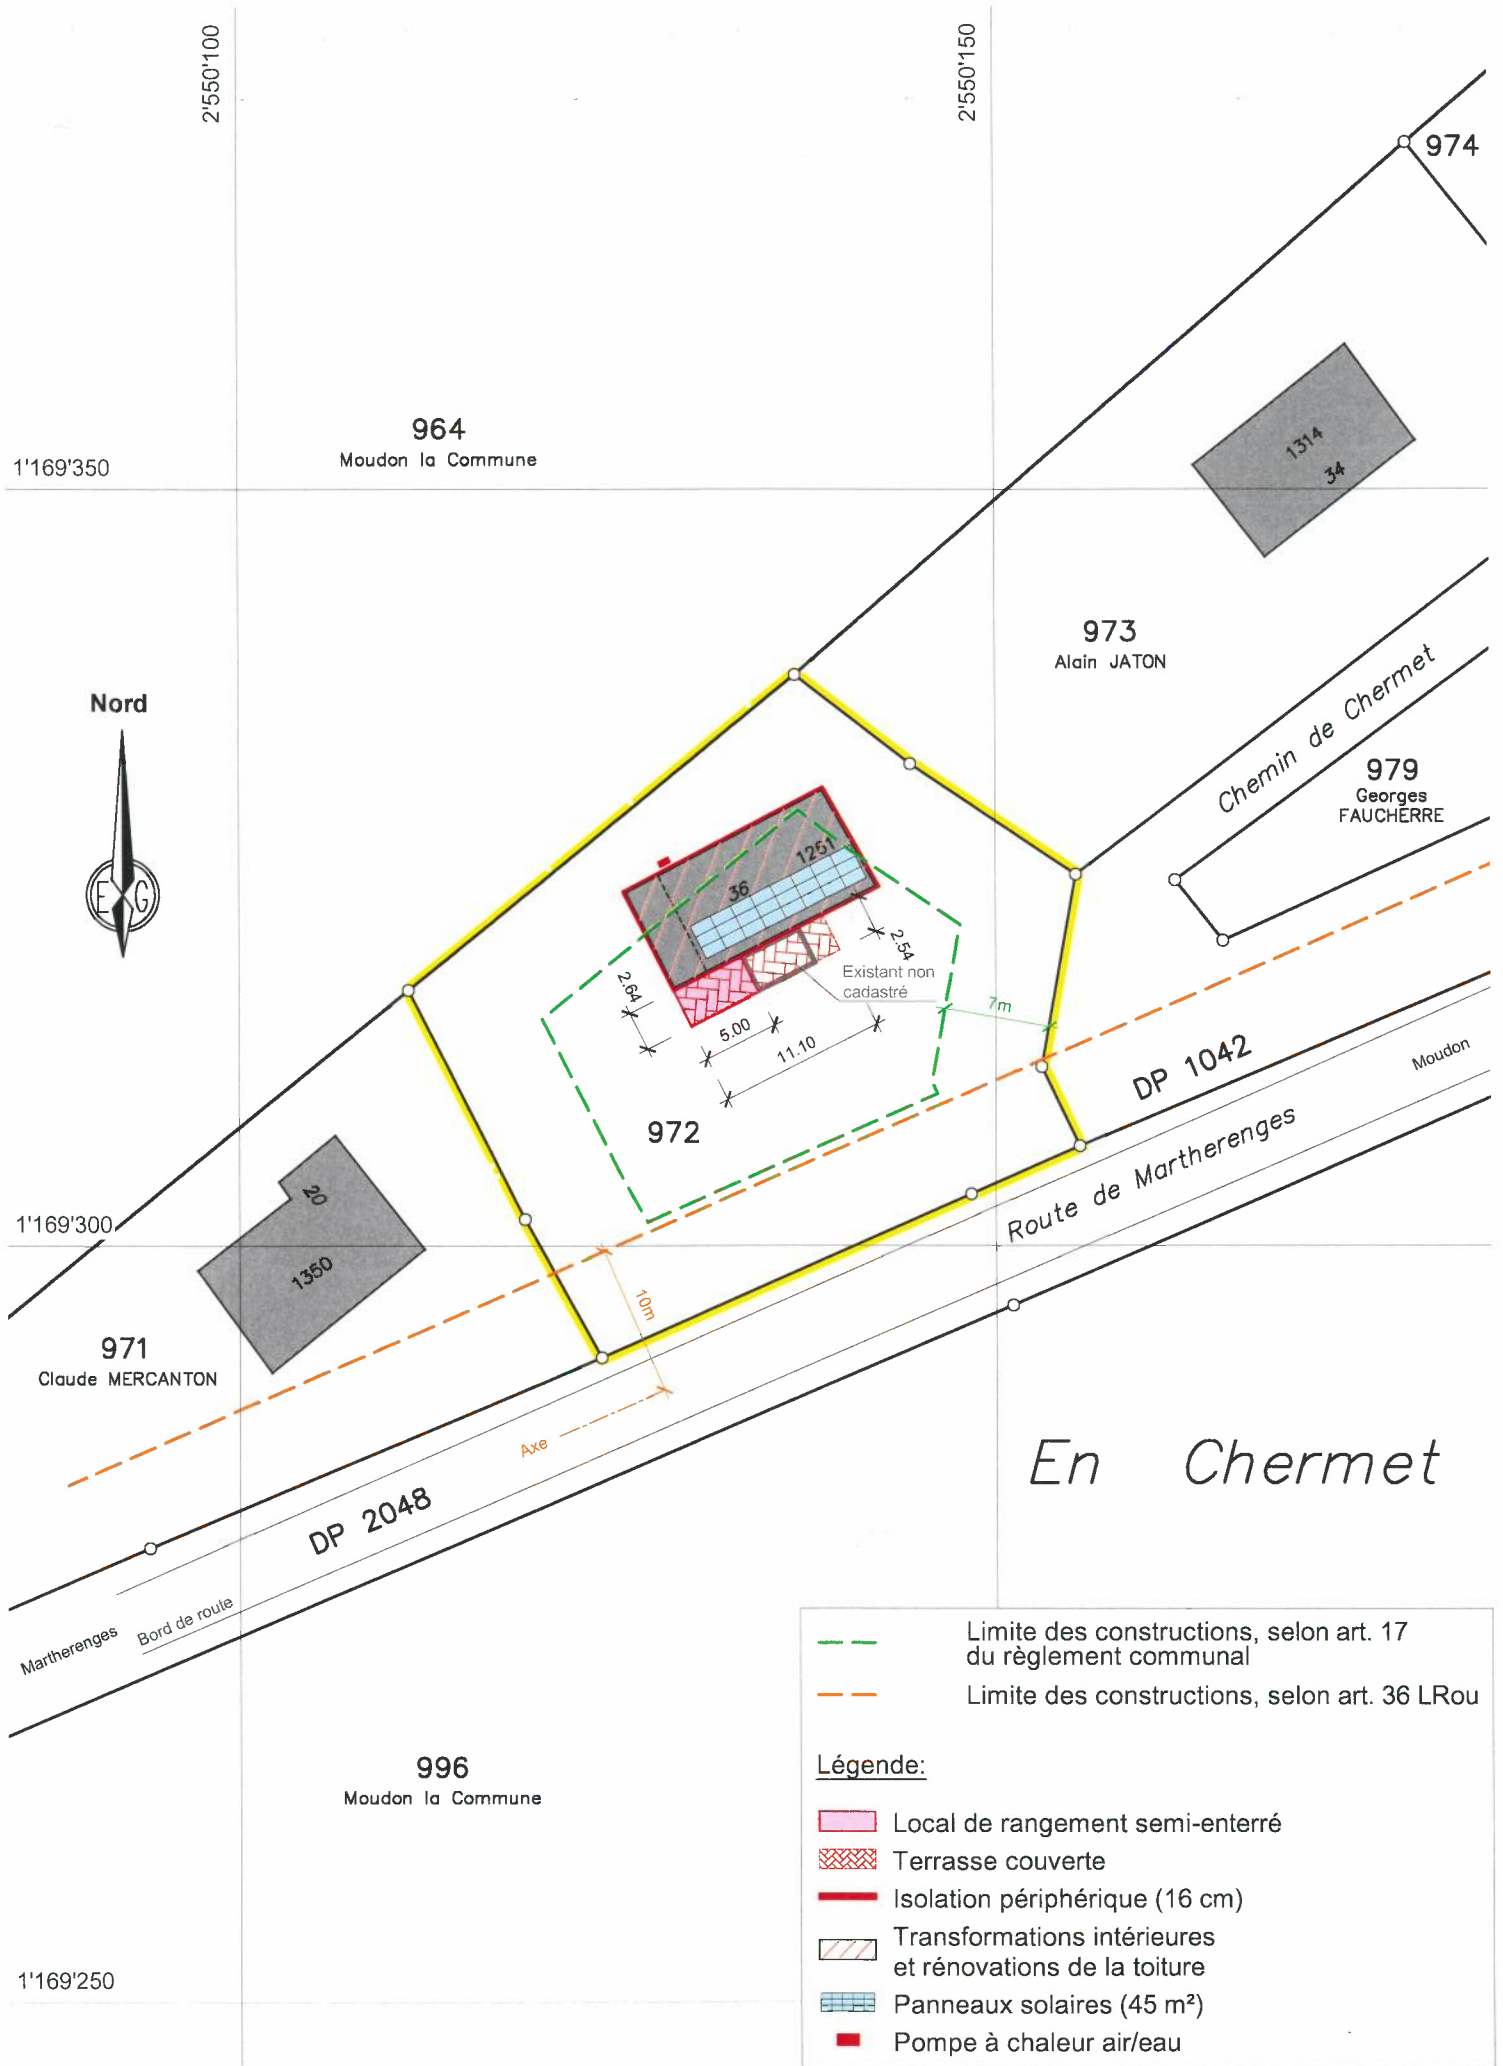

En Chermet

--- Limite des constructions, selon art. 17 du règlement communal
--- Limite des constructions, selon art. 36 LRou

Légende:

- Local de rangement semi-enterré
- Terrasse couverte
- Isolation périphérique (16 cm)
- Transformations intérieures et rénovations de la toiture
- Panneaux solaires (45 m²)
- Pompe à chaleur air/eau

Remarque: - La réalisation du projet implique une mise à jour du plan du Registre Foncier