

PLAN DE SITUATION DRESSÉ POUR ENQUÊTE

Commune de Moudon

Projet

-Construction de couverts et d'une halle pour l'association rétrobus

Echelle RF: 1:500

Plan : 14

Echelle Plan: 1:1000

Coordonnées moyennes : E: 2'550'525 N: 1'167'400 

Mensuration : Numérique

Situation : Champs de la Pussaz

Altitude moyenne : 540 m

Propriété

Parcelle n° : 1375	Surface RF :	Bâtiment industriel n°1606a	1497 m ²
		Place-jardin,	8'407 m ²
		Bâtiment (silo) n°1606b	96 m ²
			<u>10'000 m²</u>

Propriété de : Association RétroBus Léman

Zone légalisée : Zone industrielle A, PGA de mars 1973

Degré de sensibilité au bruit : IV

Secteur de protection des eaux : Au et üB (Limite selon plan)

Recensement architectural : Non recensé

Servitudes :

N° 011-2005/003561

figuratif

(C)

Canalisation(s) d'évacuation des eaux de la route

N° 011-2011/000365

figuré

(C)

Canalisation(s) quelconques

Mention : Aucune

Mise à l'enquête publique au greffe municipal

du **12 NOV. 2022** au **11 DEC. 2022**

L'atteste au nom de la Municipalité

Au nom de la Municipalité
Le syndique

Le secrétaire

C. PICO

A. IMERI

Etabli sur la base des données cadastrales du 22.08.2022
Source : Géodonnées Etat de Vaud

Estavayer-le-Lac, le 31 août 2022

L'ingénieur-géomètre breveté : Steven Grivel

Pillonel-Giner SA

Ingénieurs en génie rural

Ingénieurs géomètres

Rue du Camus 2

1470 Estavayer-le-Lac

www.pillonel-giner.ch

Tél. 026 663 94 24 e-mail: estavayer@pillonel-giner.ch Fax. 026 663 94 25


Ref.: M 120X/DB

Date : 13.03.2022

L'architecte :

Date : 15.09.2022

Le propriétaire :

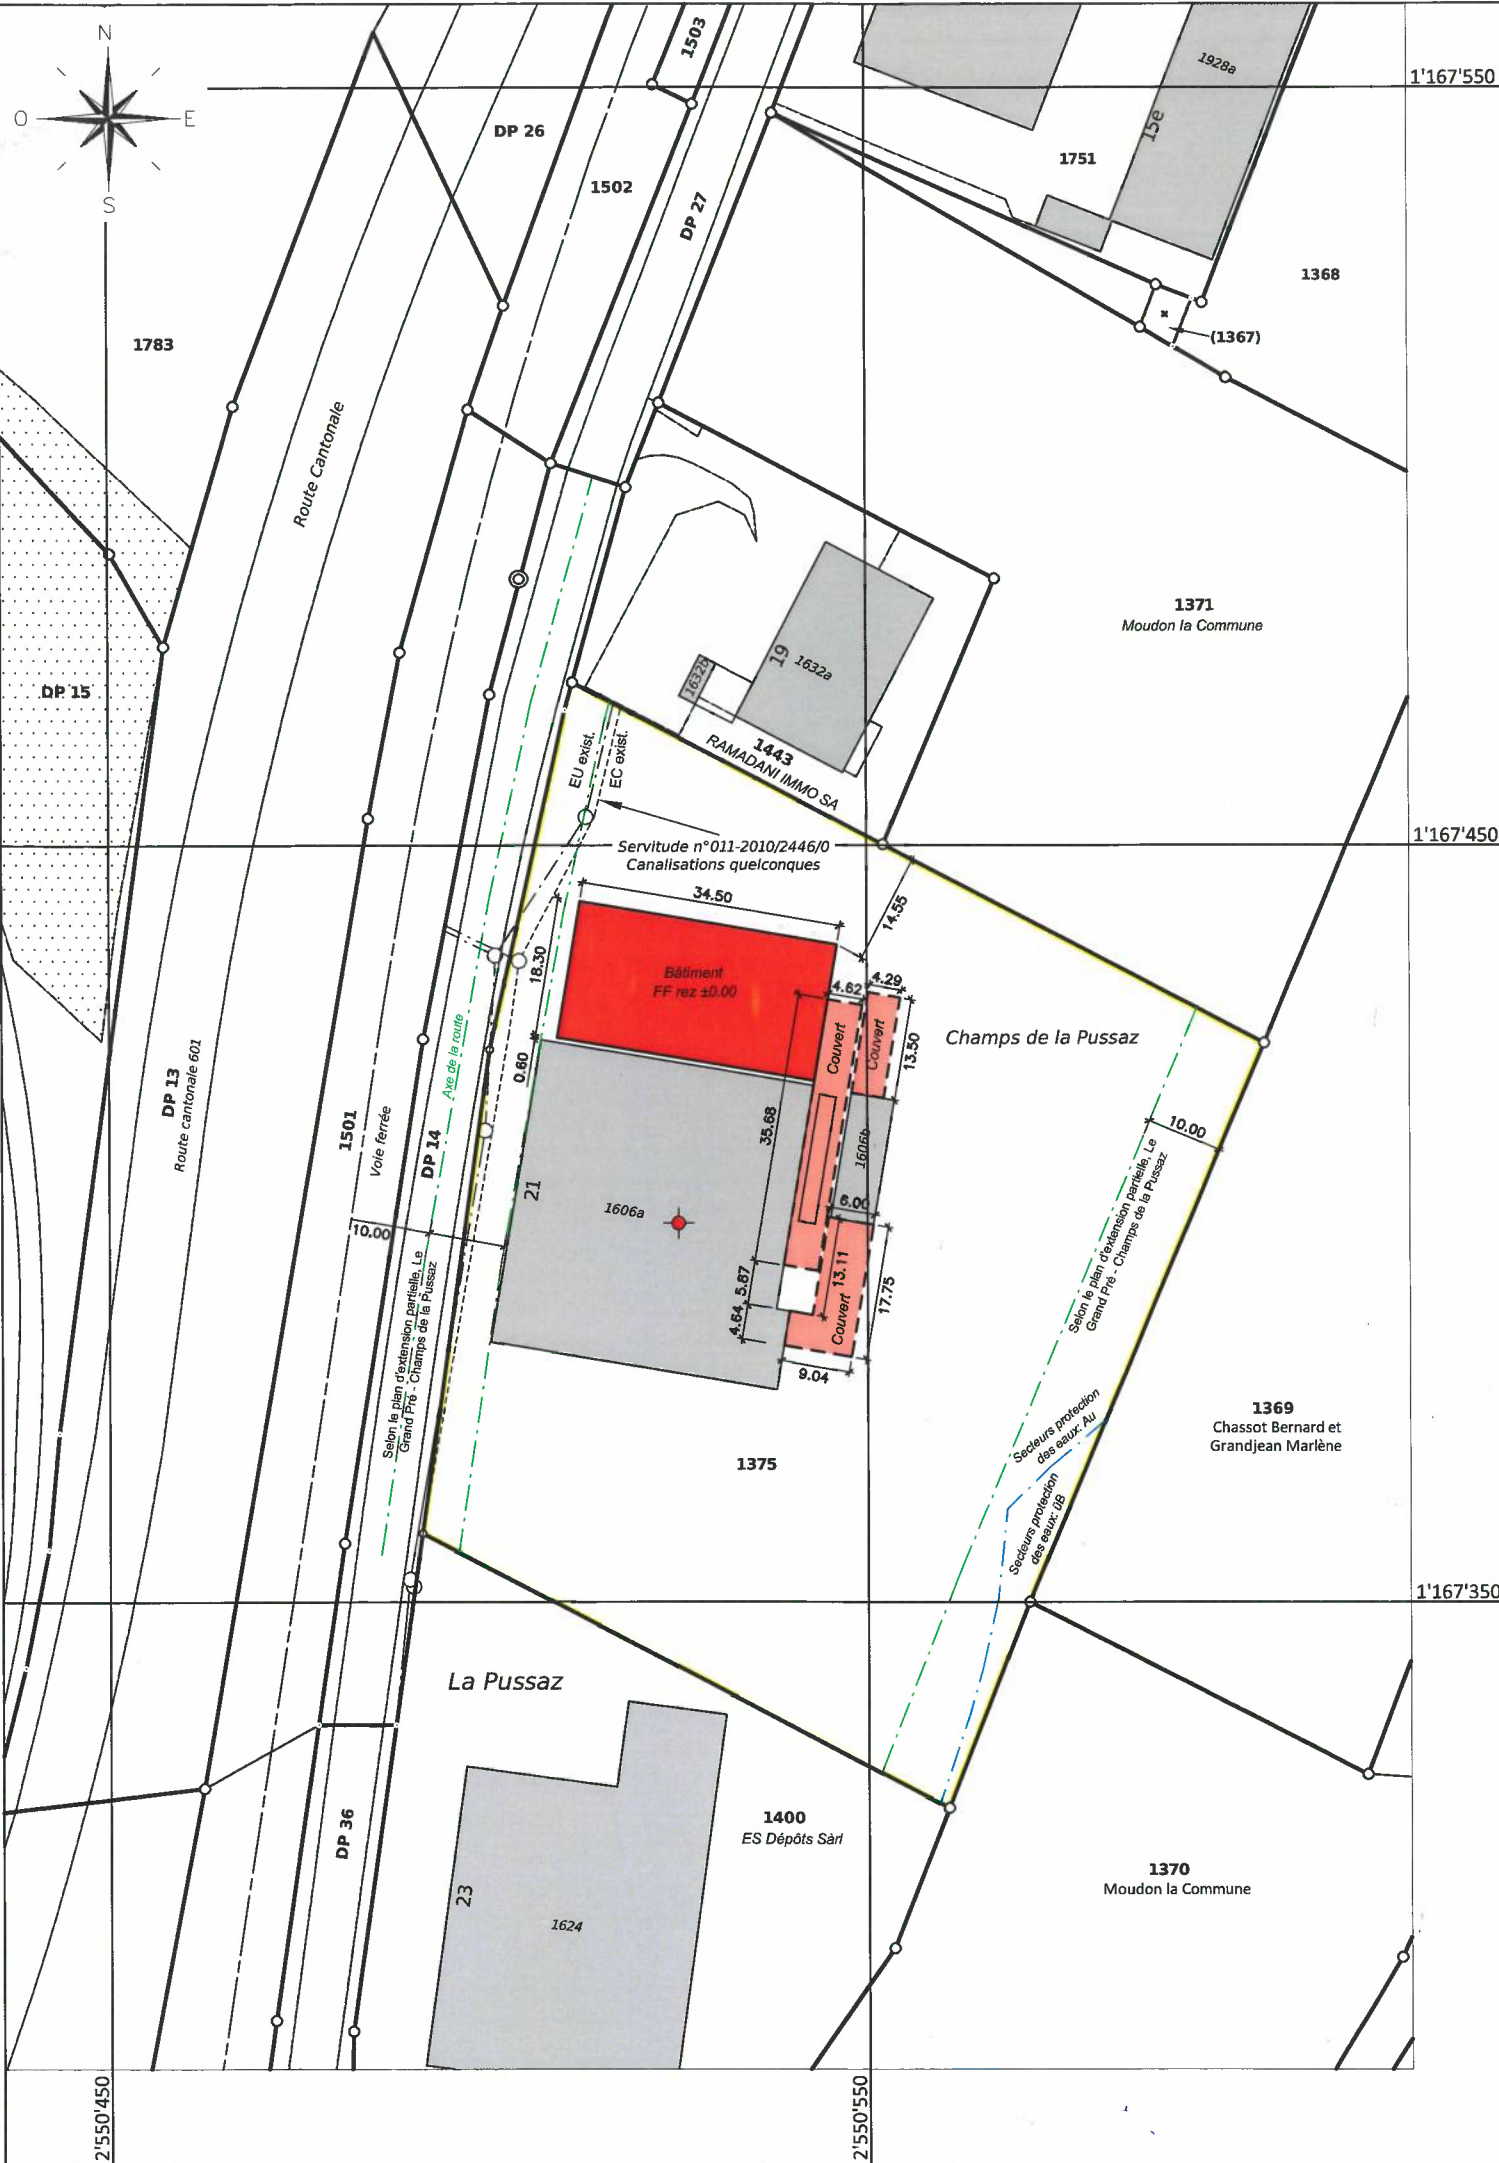

1783

DP 15

DP 26

DP 13
Route cantonale 601

1501
Voie ferrée

DP 14
Avec la route

1502

1503

DP 27

1751

1368

1371
Moudon la Commune

1443
RAMADANI IMMO SA

Servitude n° 011-2010/2446/0
Canalisations quelconques

34.50

Bâtiment
FF rez ± 0.00

18.30

0.60

14.55

4.29

Champs de la Pussaz

4.82

Couvert

13.50

35.68

1606a

21

10.00

1606b

8.00

Couvert

13.11

17.75

8.04

1375

Secteurs protection
des eaux: AU

Secteurs protection
des eaux: BB

1369
Chassot Bernard et
Grandjean Marlène

Selon le plan d'extension partielle Le
Grand Pib - Champs de la Pussaz

Selon le plan d'extension partielle Le
Grand Pib - Champs de la Pussaz

La Pussaz

1400
ES Dépôts Sarl

1370
Moudon la Commune

23

1624

DP 36

1°167'550

1°167'450

1°167'350

2°550'450

2°550'550