

# PLAN POUR ENQUETE

## COMMUNE DE MOUDON

Propriété de Mme et M. Simone Andreia et Fernando Jorge MAÇÃES

Parcelle n°1830

Plan n°5678/41

Zone en cours de procédure: Zone d'habitation de très faible densité E ( Bressonnaz ) ( PACom )

Zone légalisée: PPA "Bressonnaz" du 18 août 2000

Secteur de protection des eaux: Au

Coordonnées moyennes: 2'550'375 / 1'166'880

Altitude moyenne du terrain: 536 m.

Servitude: 2014/2441/0

Mentions: 2013/7128/0, 2023/7129/0, 2023/10358/0

Degré de sensibilité au bruit: III (légalisé)

Note au recensement architectural: --

Désignation cadastrale de la parcelle 1830:

Habitation n° 2039 81 m<sup>2</sup>

Accès, place privée 168 m<sup>2</sup>

Jardin 301 m<sup>2</sup>

550m<sup>2</sup>

**PROJET:** Construction d'un garage, d'une piscine non-chauffée et création d'un espace barbecue

Les propriétaires:

Mis à l'enquête au greffe municipal du

28 FEV. 2024

au

28 MARS 2024

L'attestent au nom de la Municipalité

La Syndique:

Le Secrétaire:

Le géomètre breveté:  
Pierre-André Nicod

**1:500**


Dossier n° M230'164/RM

Mensuration numérique  
Géodonnées © Etat de Vaud



Moudon, le 25 janvier 2024

**NPPR** INGÉNIEURS ET GÉOMÈTRES SA  
NICOD · PERRIN · PARISOD · REY  
Ch. Château-Sec 6 / CP 63 1510 Moudon  
Tél. 021 905 15 88 moudon@nppr.ch

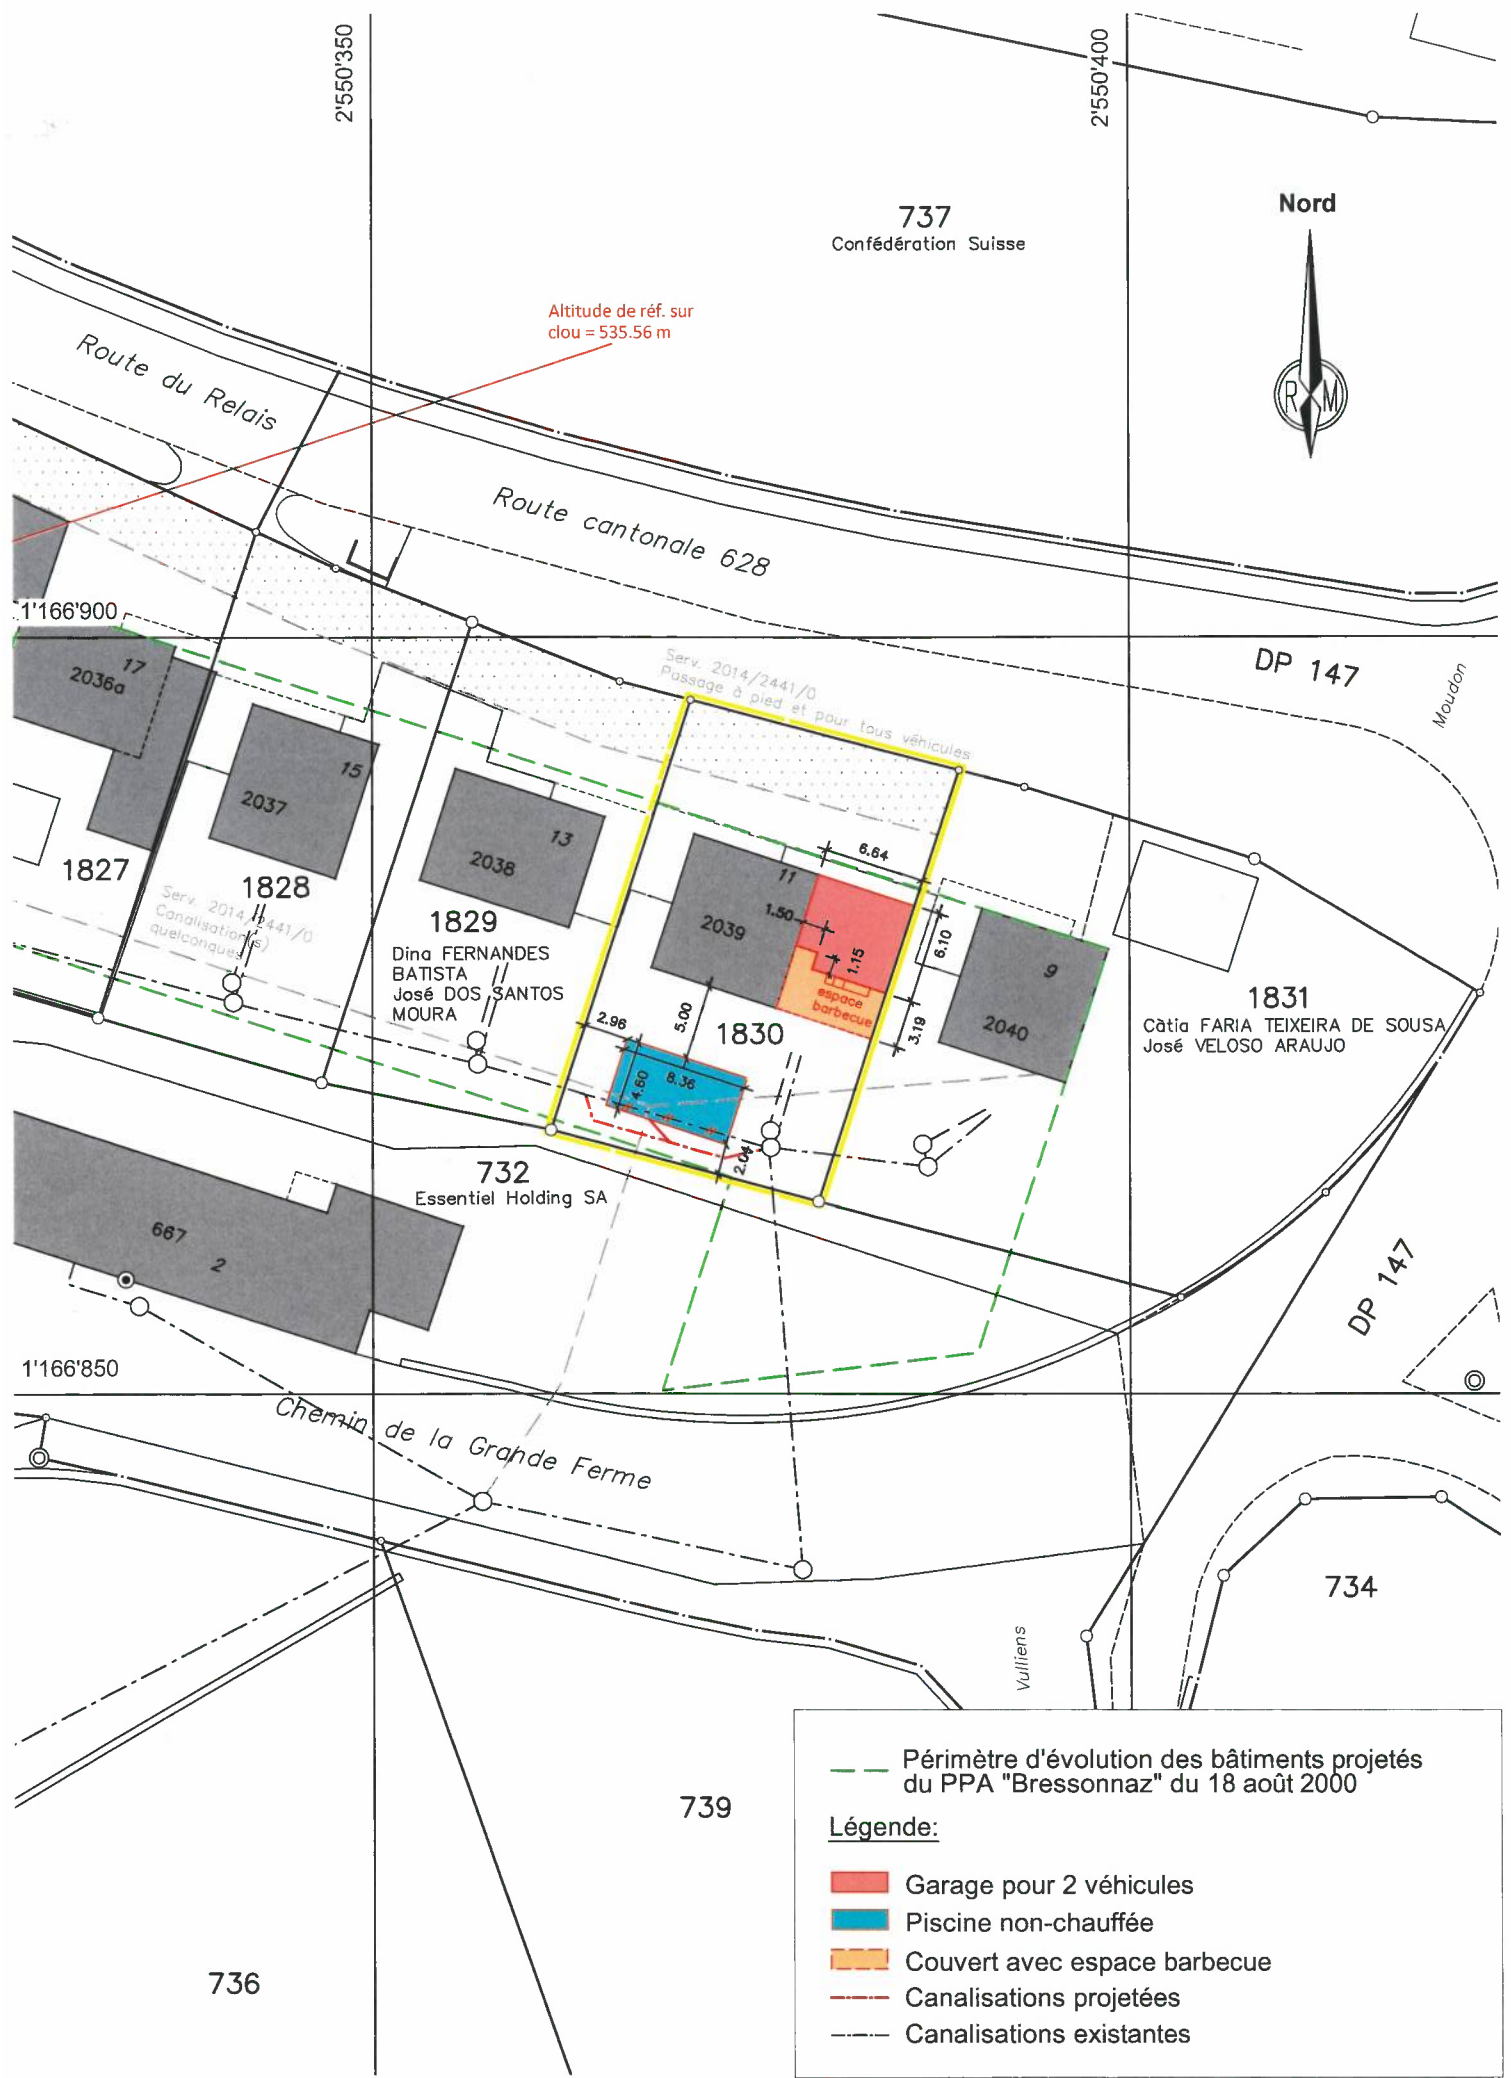

Altitude de réf. sur clou = 535.56 m



737  
Confédération Suisse

DP 147

Moudon

1829  
Dina FERNANDES  
BATISTA  
José DOS SANTOS  
MOURA

1831  
Cátia FARIA TEIXEIRA DE SOUSA  
José VELOSO ARAUJO

732  
Essentiel Holding SA

Chemin de la Grande Ferme

DP 147

734

Vulliens

739

736

— — — Périmètre d'évolution des bâtiments projetés du PPA "Bressonnaz" du 18 août 2000

**Légende:**

- Garage pour 2 véhicules
- Piscine non-chauffée
- Couvert avec espace barbecue
- Canalisations projetées
- Canalisations existantes

**Remarque:** - La réalisation du projet implique une mise à jour du plan du Registre Foncier  
**Note:** - Les écoulements d'eau claire et d'eau usée doivent être contrôlés avant d'exécuter les raccordements.