PLAN POUR ENQUETE

COMMUNE DE MOUDON

Propriétés de M. Jacques BESSON

Parcelles n° 380 — Plan n°207/10

Zone légalisée: Plan d'extension du centre, zone d'ordre contigu

Secteur de protection des eaux: Au

Coordonnées moyennes: 2'550'900 / 1'168'725

Altitude moyenne du terrain: 515 m.

Servitudes: 16'802, 19'057, 19'058 et 19'059 (plle 381)

18'459, 19'058, 19'059, 20'188, 60'823 et 2009/427/0 (plle 380)

Mention: --

Degré de sensibilité au bruit: III (légalisé)

Note au recensement architectural: - 347a et 2109a: 3

- 347b et 2109b: 6

Désignation cadastrale de la parcelle 380:

Habitation n° 2109a	138 m²
Garage n° 2109b	13 m²
Jardin	172 m²
	323 m²

Désignation cadastrale de la parcelle 381:

Habitation n° 347a	93 m²
Garage n° 347b	23 m²
Jardin	4 m²
	120 m²

Au rez : changement d'affectation (bureau-salle de cours) aménagement d'un appartement

Le propriétaire:

L'architecte:

Mis à l'enquête au greffe municipal du 20 JUIL. 2022 au 18 AOUT 2022

L'attestent au nom de la Municipalité

La Syndique:

Le Secrétaire:

MUNICIPALITE DE MOUDON

Le géomètre breveté:
Pierre-André Nicod

1:500

Dossier n° M23'291/LP

Moudon, le 1 juin 2017

ORDRE VAUDOIS DES GEOMETRES

NPPR INGÉNIEURS ET GÉOMÈTRES SA
NICOD · PERRIN · PARISOD · REY
Ch. Château-Sec 6 / CP 186 1510 Moudon
Tél. 021 905 15 86 moudon@nppr.ch

Mensuration numérique
Géodonnées © Etat de Vaud

PLAN POUR ENQUETE

COMMUNE DE MOUDON

Propriétés de M. Jacques BESSON

Parcelles n° 380 — Plan n°207/10

Zone légalisée: Plan d'extension du centre, zone d'ordre contigu

Secteur de protection des eaux: Au

Coordonnées moyennes: 2'550'900 / 1'168'725

Altitude moyenne du terrain: 515 m.

Servitudes: 16'802, 19'057, 19'058 et 19'059 (plle 381)

18'459, 19'058, 19'059, 20'188, 60'823 et 2009/427/0 (plle 380)

Mention: --

Degré de sensibilité au bruit: III (légalisé)

Note au recensement architectural: - 347a et 2109a: 3

- 347b et 2109b: 6

Désignation cadastrale de la parcelle 380:

Habitation n° 2109a	138 m²
Garage n° 2109b	13 m²
Jardin	172 m²
	323 m²

Désignation cadastrale de la parcelle 381:

Habitation n° 347a	93 m²
Garage n° 347b	23 m²
Jardin	4 m²
	120 m²

Au rez : changement d'affectation (bureau-salle de cours) aménagement d'un appartement

Le propriétaire:

L'architecte:

Mis à l'enquête au greffe municipal du 20 JUIL. 2022 au 18 AOUT 2022

L'attestent au nom de la Municipalité

La Syndique:

Le Secrétaire:

Le géomètre breveté:
Pierre-André Nicod

MUNICIPALITE DE MOUDON

1:500

Dossier n° M23'291/LP

Moudon, le 1 juin 2017

ORDRE VAUDOIS DES GEOMETRES

NPPR INGÉNIEURS ET GÉOMÈTRES SA
NICOD · PERRIN · PARISOD · REY
Ch. Château-Sec 6 / CP 186 1510 Moudon
Tél. 021 905 15 86 moudon@nppr.ch

Mensuration numérique
Géodonnées © Etat de Vaud

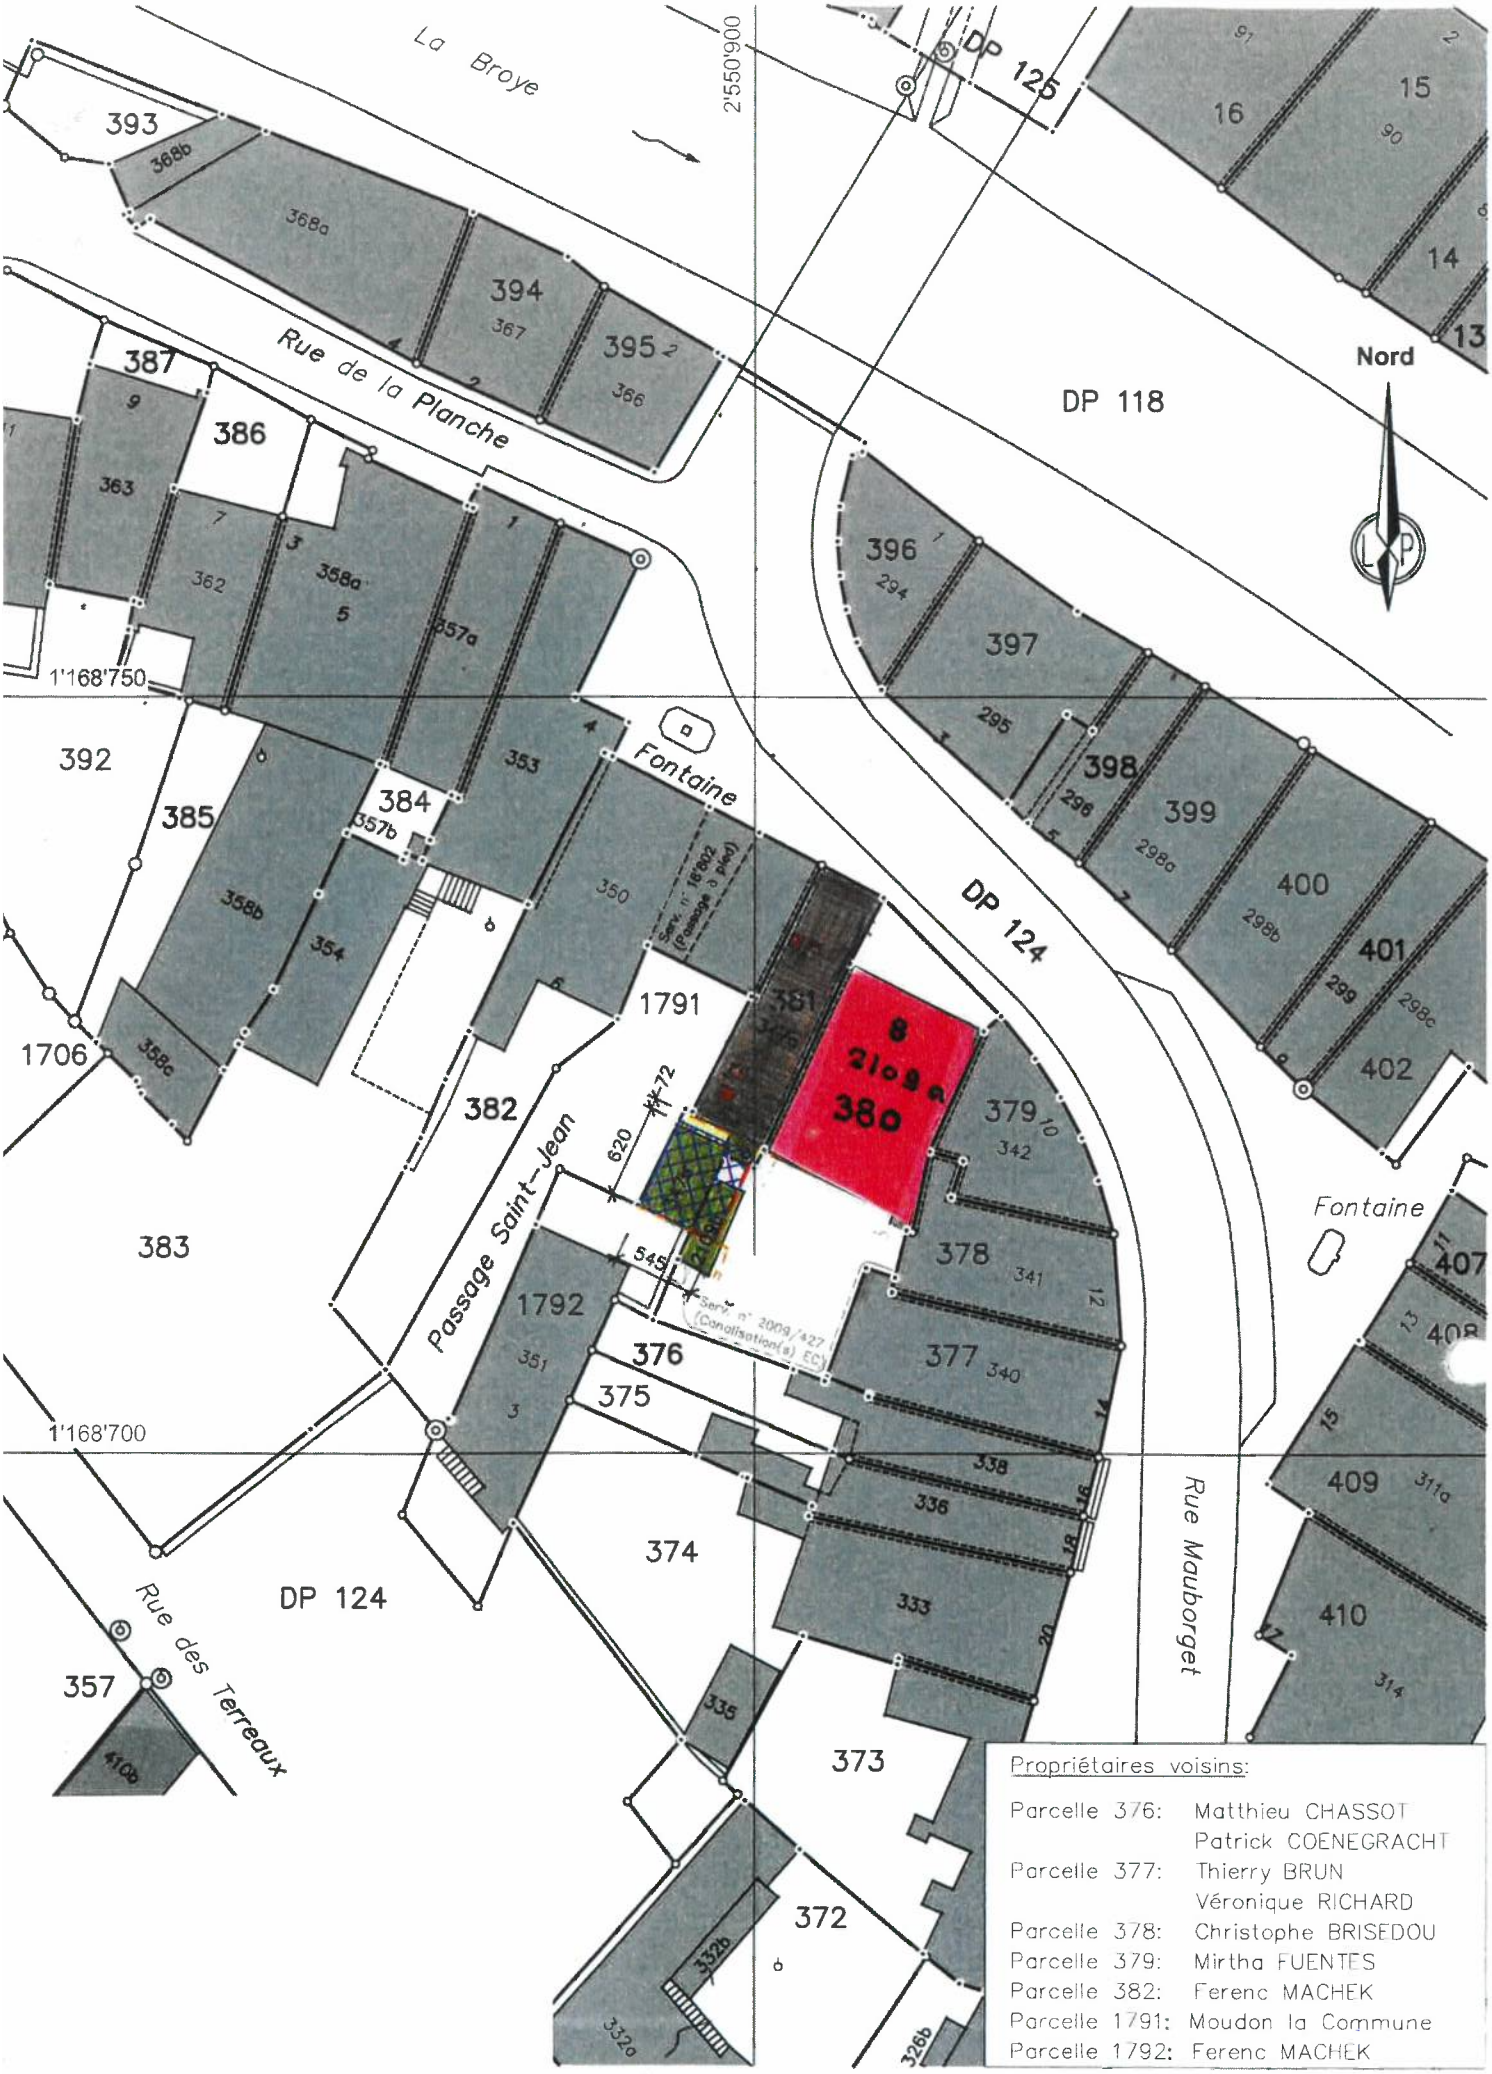

Propriétaires voisins:

Parcelle 376: Matthieu CHASSOT
Patrick COENEGRACHT
Parcelle 377: Thierry BRUN
Véronique RICHARD
Parcelle 378: Christophe BRISEDOU
Parcelle 379: Mirtha FUENTES
Parcelle 382: Ferenc MACHEK
Parcelle 1791: Moudon la Commune
Parcelle 1792: Ferenc MACHEK