

PLAN POUR ENQUETE

COMMUNE DE MOUDON

Propriété de M. Gezim STOLLIQI

Parcelle n°409

Plan n° 5678/10

Zone légalisée: plan partiel d'affectation "Le Centre", du 19 septembre 2018

Secteur de protection des eaux: Au

Coordonnées moyennes: 2'550'970 / 1'168'680

Altitude moyenne du terrain: 510 m.

Servitude: 17'904 (Canalisations d'égouts)

Mention: aucune

Degré de sensibilité au bruit: III (légalisé)

Note au recensement architectural: 3 (bât. 311a), 6 (bât. 311b et 313)

Désignation cadastrale de la parcelle 409:

Habitation avec affectation mixte n°311a	231 m ²
Bâtiment (atelier et terrasse) n°313	40 m ²
Garage n°311b	23 m ²
Accès, place privée	162 m ²
Jardin	147 m ²
	<u>603 m²</u>

PROJET: Construction d'une habitation de deux logements

Le propriétaire:

L'architecte:

Mis à l'enquête au greffe municipal du

15 OCT. 2022

au

13 NOV. 2022

L'attestent au nom de la Municipalité

La Syndique:

Le Secrétaire:

Le géomètre breveté:
Pierre-André Nicod

1:500


Dossier n° M24'441/EG

Mensuration numérique
Géodonnées © Etat de Vaud



Moudon, le 24 août 2022

NPPR INGÉNIEURS ET
GÉOMÈTRES SA
NICOD · PERRIN · PARISOD · REY
Ch. Château-Sec 6 / CP 63 1510 Moudon
Tél. 021 905 15 88 moudon@nppr.ch

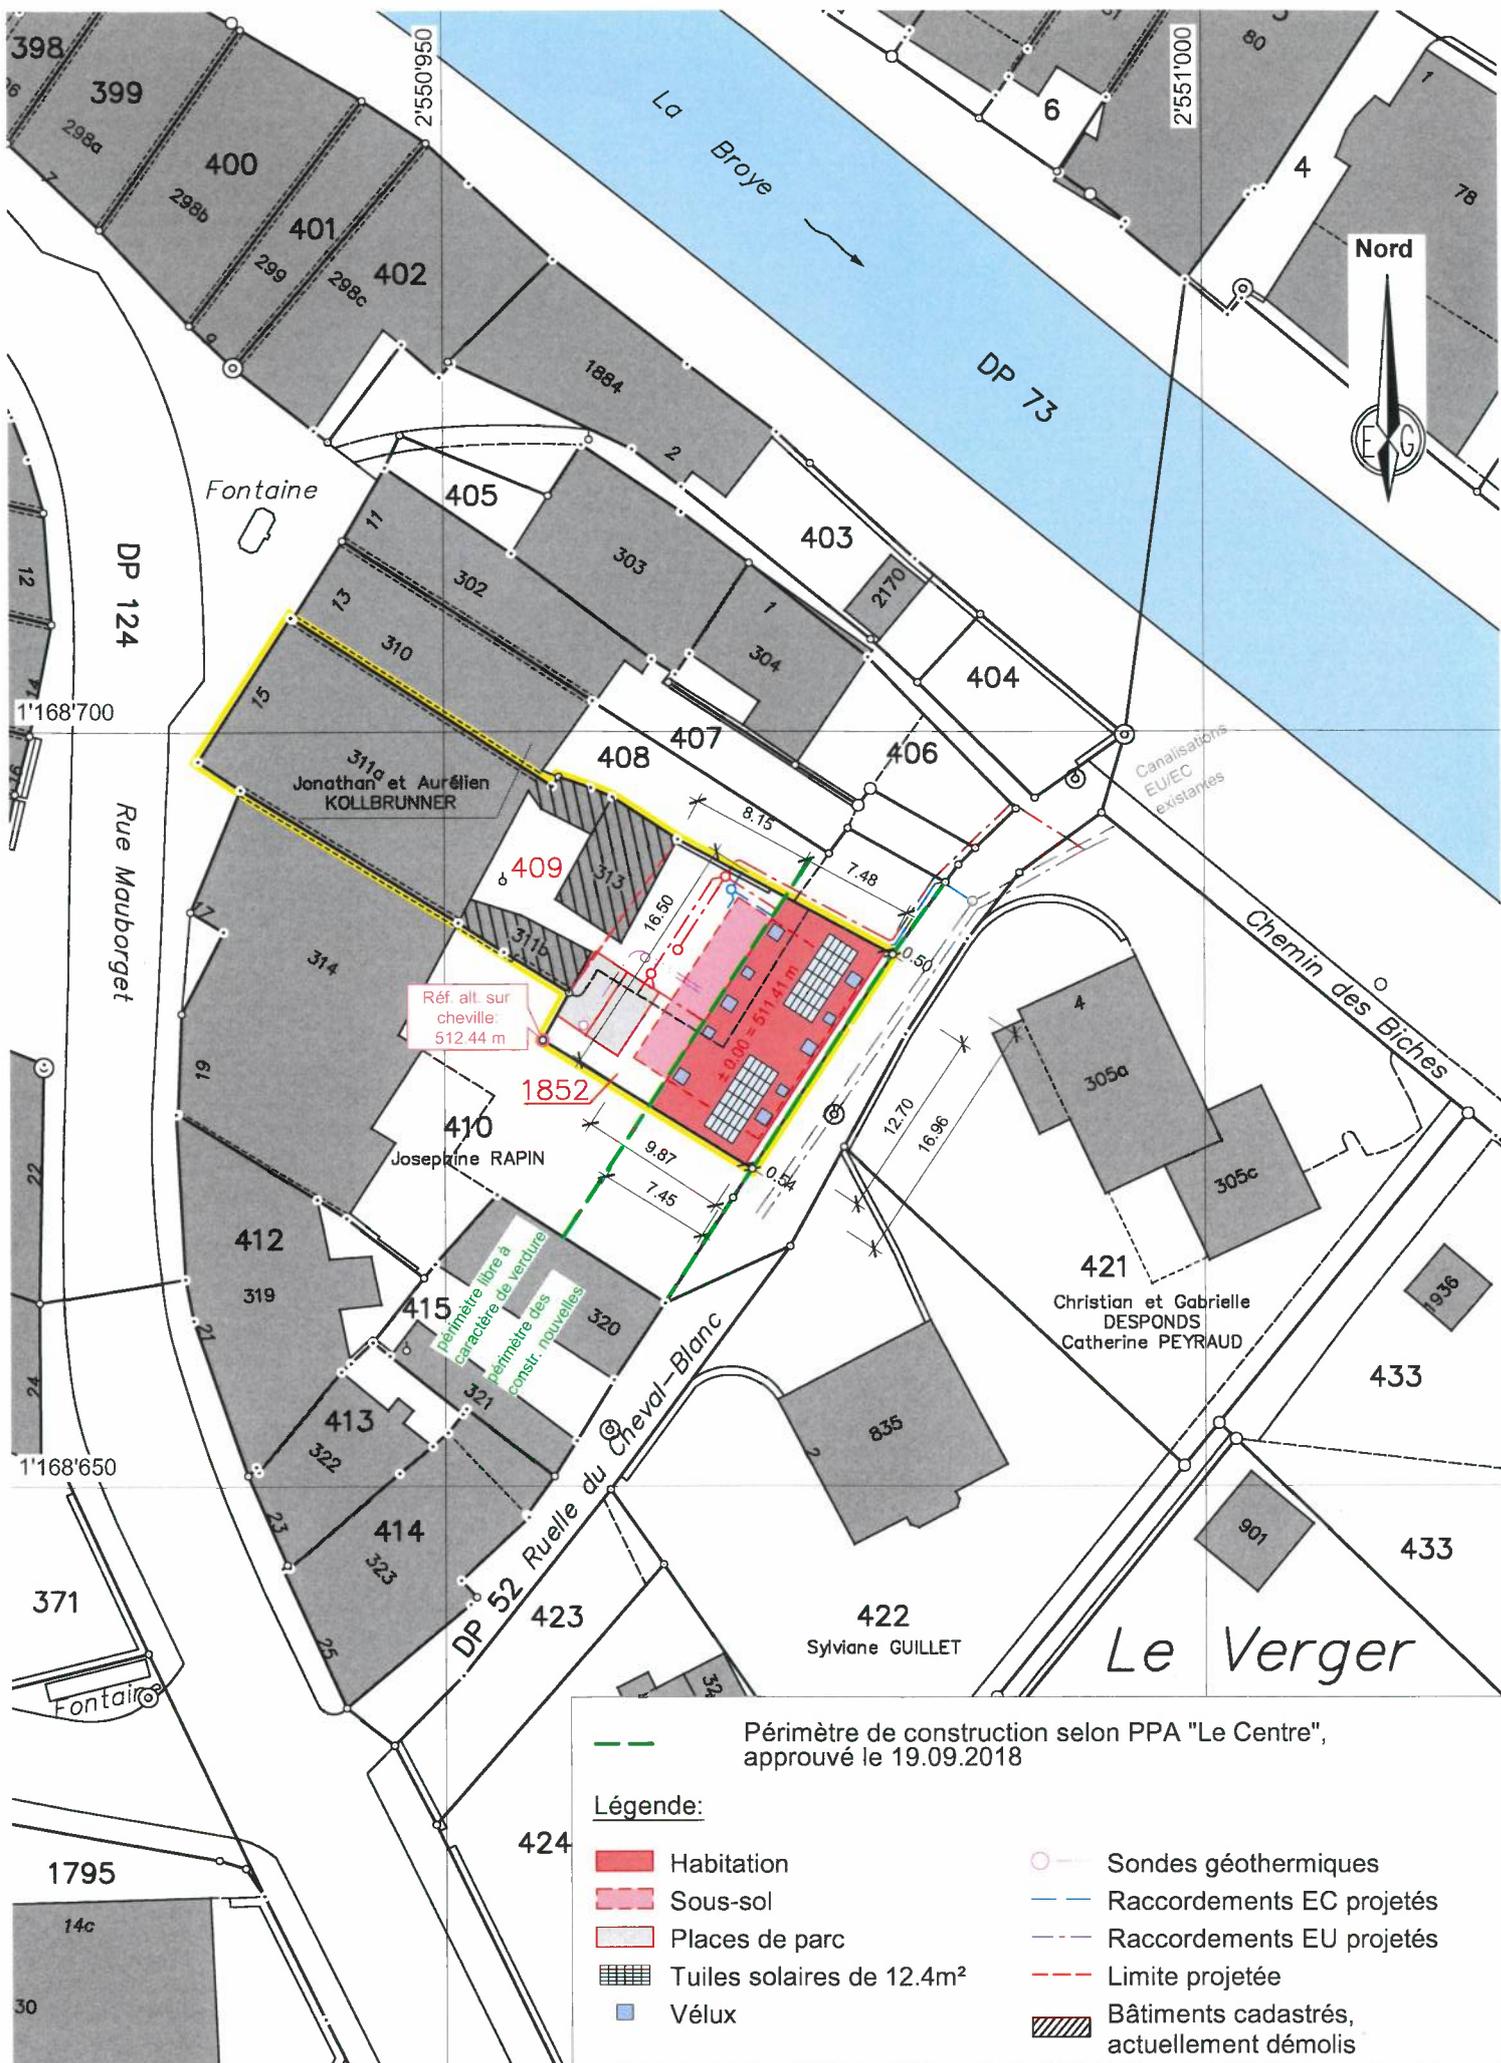

Remarque: - La réalisation du projet implique une mise à jour du plan du Registre Foncier

Note: - Les écoulements d'eau claire et d'eau usée doivent être contrôlés avant d'exécuter les raccordements.