

PLAN POUR ENQUETE

COMMUNE DE MOUDON

Propriété de Sky Master Immo SA et FBS Immobilier SA

Parcelle n° 1302

Plan n° 5678 / 12

Zone légalisée: zone de moyenne densité

Secteur de protection des eaux: Au

Coordonnées moyennes: 2'550'770 / 1'168'255

Altitude moyenne du terrain: 525 m

Servitudes: 19'053 (canalisations d'eau) et 112'575 (canalisations EC/EU)

Mention: aucune

Degré de sensibilité au bruit: III (légalisé)

Note au recensement architectural: --

Désignation cadastrale de la parcelle 1302:

Pré-champ

13'635 m²

PROJET: Construction d'un quartier avec surfaces de logements et commerces y compris construction de 6 immeubles avec parking souterrain

Remarque: dérogation art. 17 RPE, indice d'utilisation du sol, application de l'art. 37 al. 4 LATC bonus 5% pour les bâtiments atteignant des performances énergétiques supérieures aux normes

Pour Sky Master Immo SA:

Pour FBS Immobilier SA:

L'architecte:

Mis à l'enquête au greffe municipal du

01 JAN. 2022 au 30 JAN. 2022

L'attestent au nom de la Municipalité

La Syndique:

Le Secrétaire:

Le géomètre breveté:

Pierre-André Nicod

1:500

Dossier n° M24'212 / LR

Mensuration numérique
Géodonnées © Etat de Vaud




Moudon, le 27 octobre 2021

NPPR INGÉNIEURS ET GÉOMÈTRES SA
NICOD - PERRIN - PARISOD - REY
Ch. Château-Sec 6 | CP 196 | 1510 Moudon
Tél. 021 805 13 88 | moudon@nppr.ch

LEGENDE

- | | |
|-------------------|--|
| Immeubles | Escaliers |
| Souterrain | Accès |
| Abri PC | Places de jeux (~740 m2) |
| Balcons | Bassins de rétention |
| Panneaux solaires | Raccordement EC projeté |
| Vélux | Raccordement EC projeté |
| Murs | Limite des constructions selon art. 17 RPE |

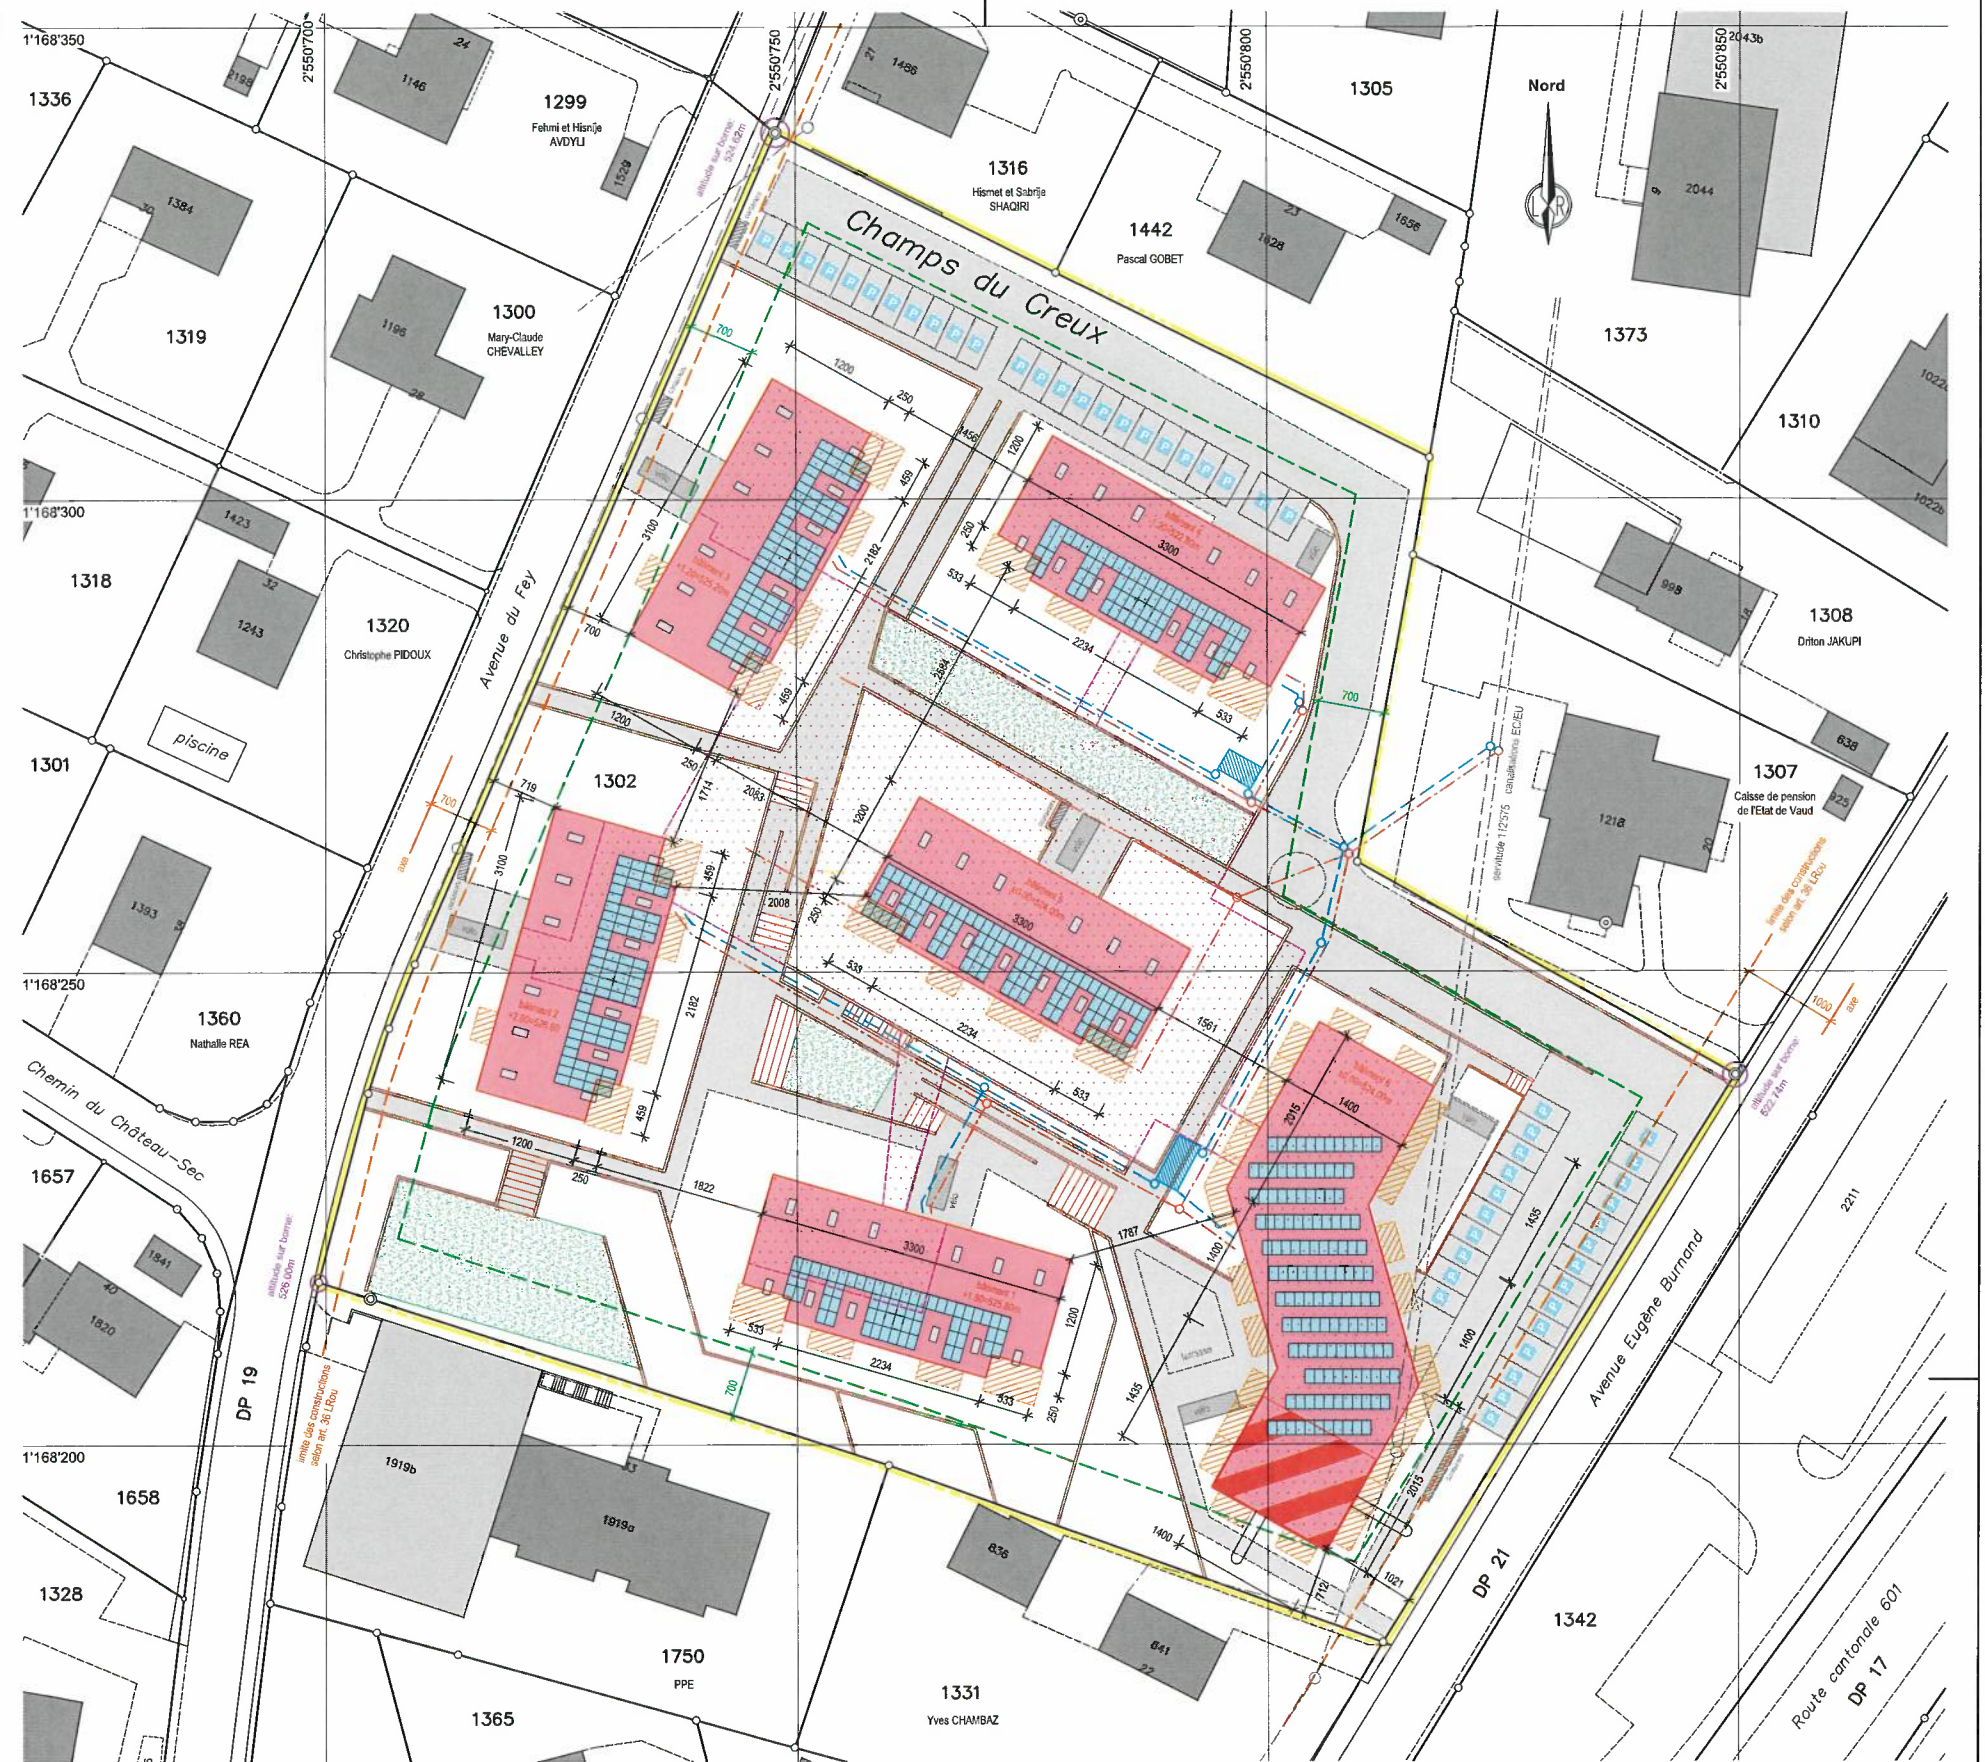

Remarque: - La réalisation du projet implique une mise à jour du plan du Registre Foncier
Note: - Les écoulements d'eau claire et d'eau usée doivent être contrôlés avant d'exécuter les raccordements au bâtiment projeté.