

PLAN POUR ENQUETE

COMMUNE DE MOUDON

Plans 207 / 11 et 12

Parcelles DP: 19, 20, 49 et 51
DP communaux



Adresses : Avenue du Fey, Chemin Champ-du-Gour, Chemin du Château-Sec

Coordonnées moyennes : 2'550'690 / 1'168'220

Altitude moyenne du terrain : 525 m.

Modération du trafic dans la zone 30 km/h du Fey

SITUATION

LEGENDE:

- Zone 30 km/h
- Décrochements verticaux existants
- Décrochements verticaux projetés
- Trottoirs
- Passages piétons maintenus / à supprimer
- Abaissement de la bordure

1

Déposé à l'enquête publique

du 03 FEV 2024

au 03 MARS 2024

au Bureau technique de Moudon

L'atteste:
COMMUNE DE MOUDON
BUREAU TECHNIQUE

L'ingénieur:
Joachim Nicod

Affaire n° 23'485-01/JN


1:1000



NPPR INGÉNIEURS ET GÉOMÈTRES SA
NICOD • PERRIN • PARISOD • REY
Ch. Château-Sec 6 / CP 186 1510 Moudon
Tél. 021 905 15 88 moudon@nppr.ch

Moudon, le 23 juin 2023



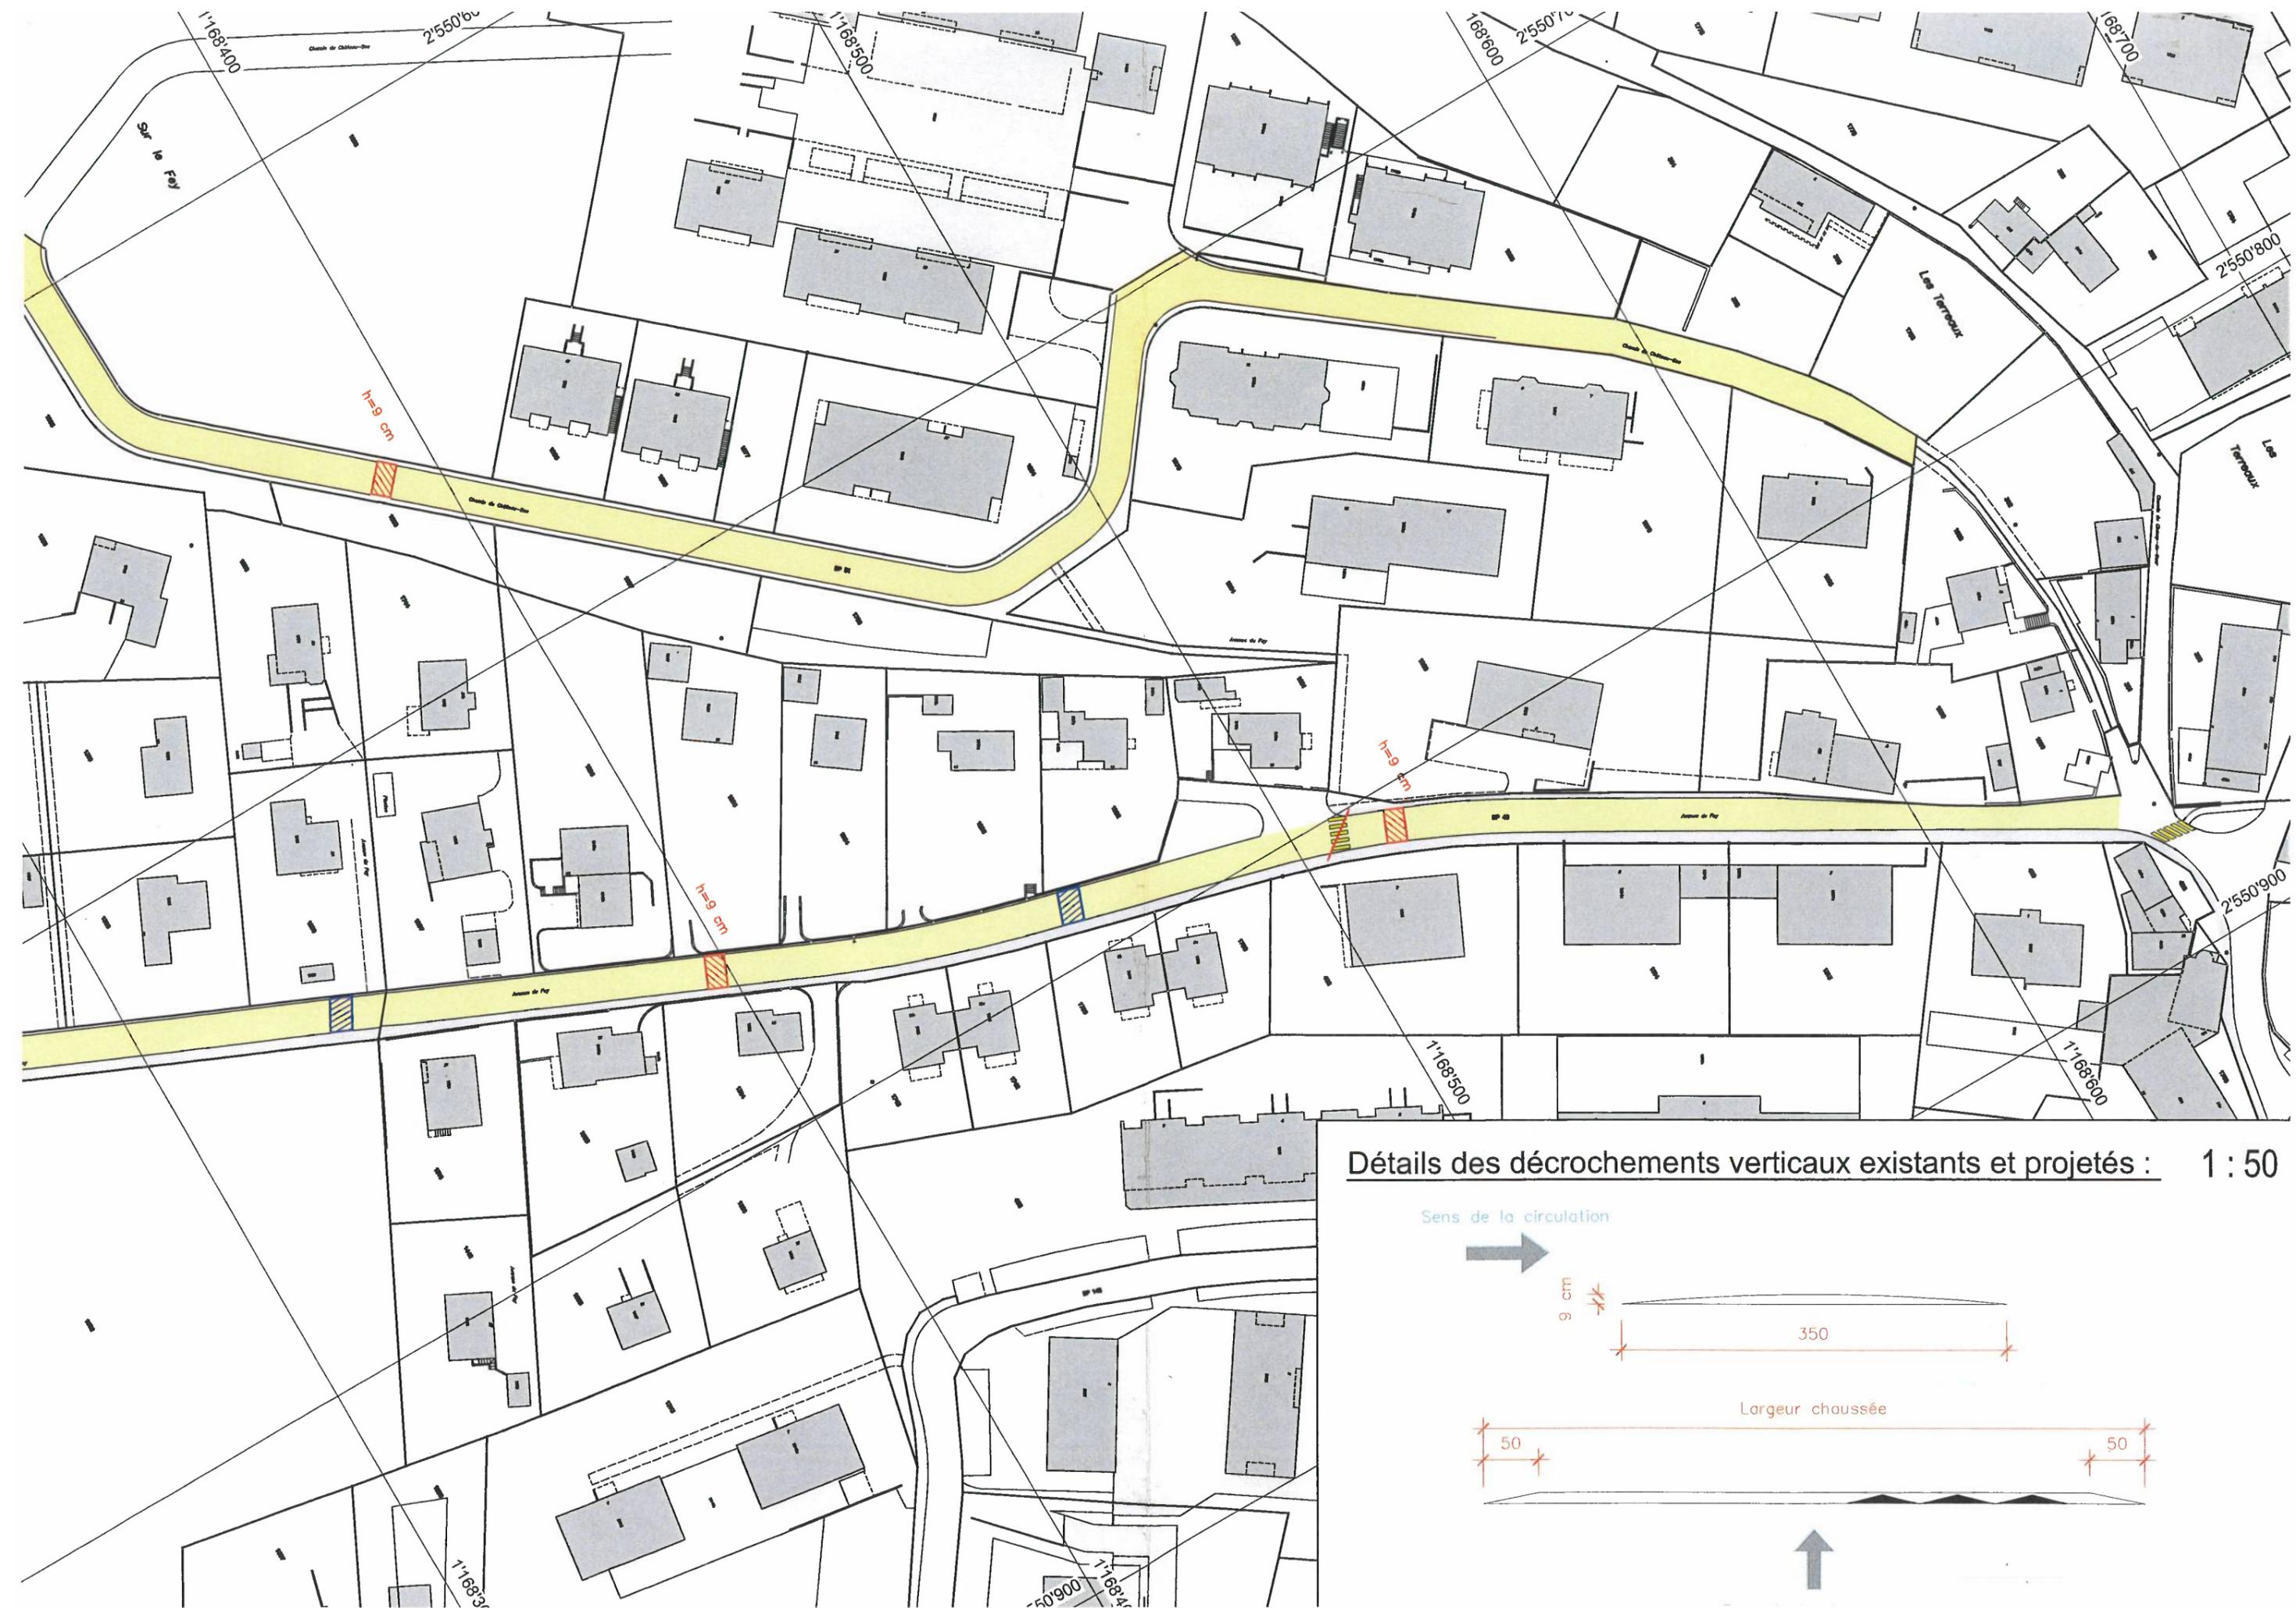

Détails des décrochements verticaux existants et projetés : 1 : 50

